




COMMUNE DE DOISCHE:

CRÉATION D'UN ESPACE MULTISPORTS À DOISCHE


MAÎTRE D'OUVRAGE:
COMMUNE DE DOISCHE
RUE MARTIN SANDRON 14 - 5680 DOISCHE
082/21.47.20
INFO@DOISCHE.BE

RESPONSABLE DE PROJET:
ATELIER D'ARCHITECTES DECUYPERE
RUE DE PERNELLE 19/1 - 5660 COUVIN
0497/49.42.53
INFO@ATELIERDECUYPERE.COM


Site: DOISCHE

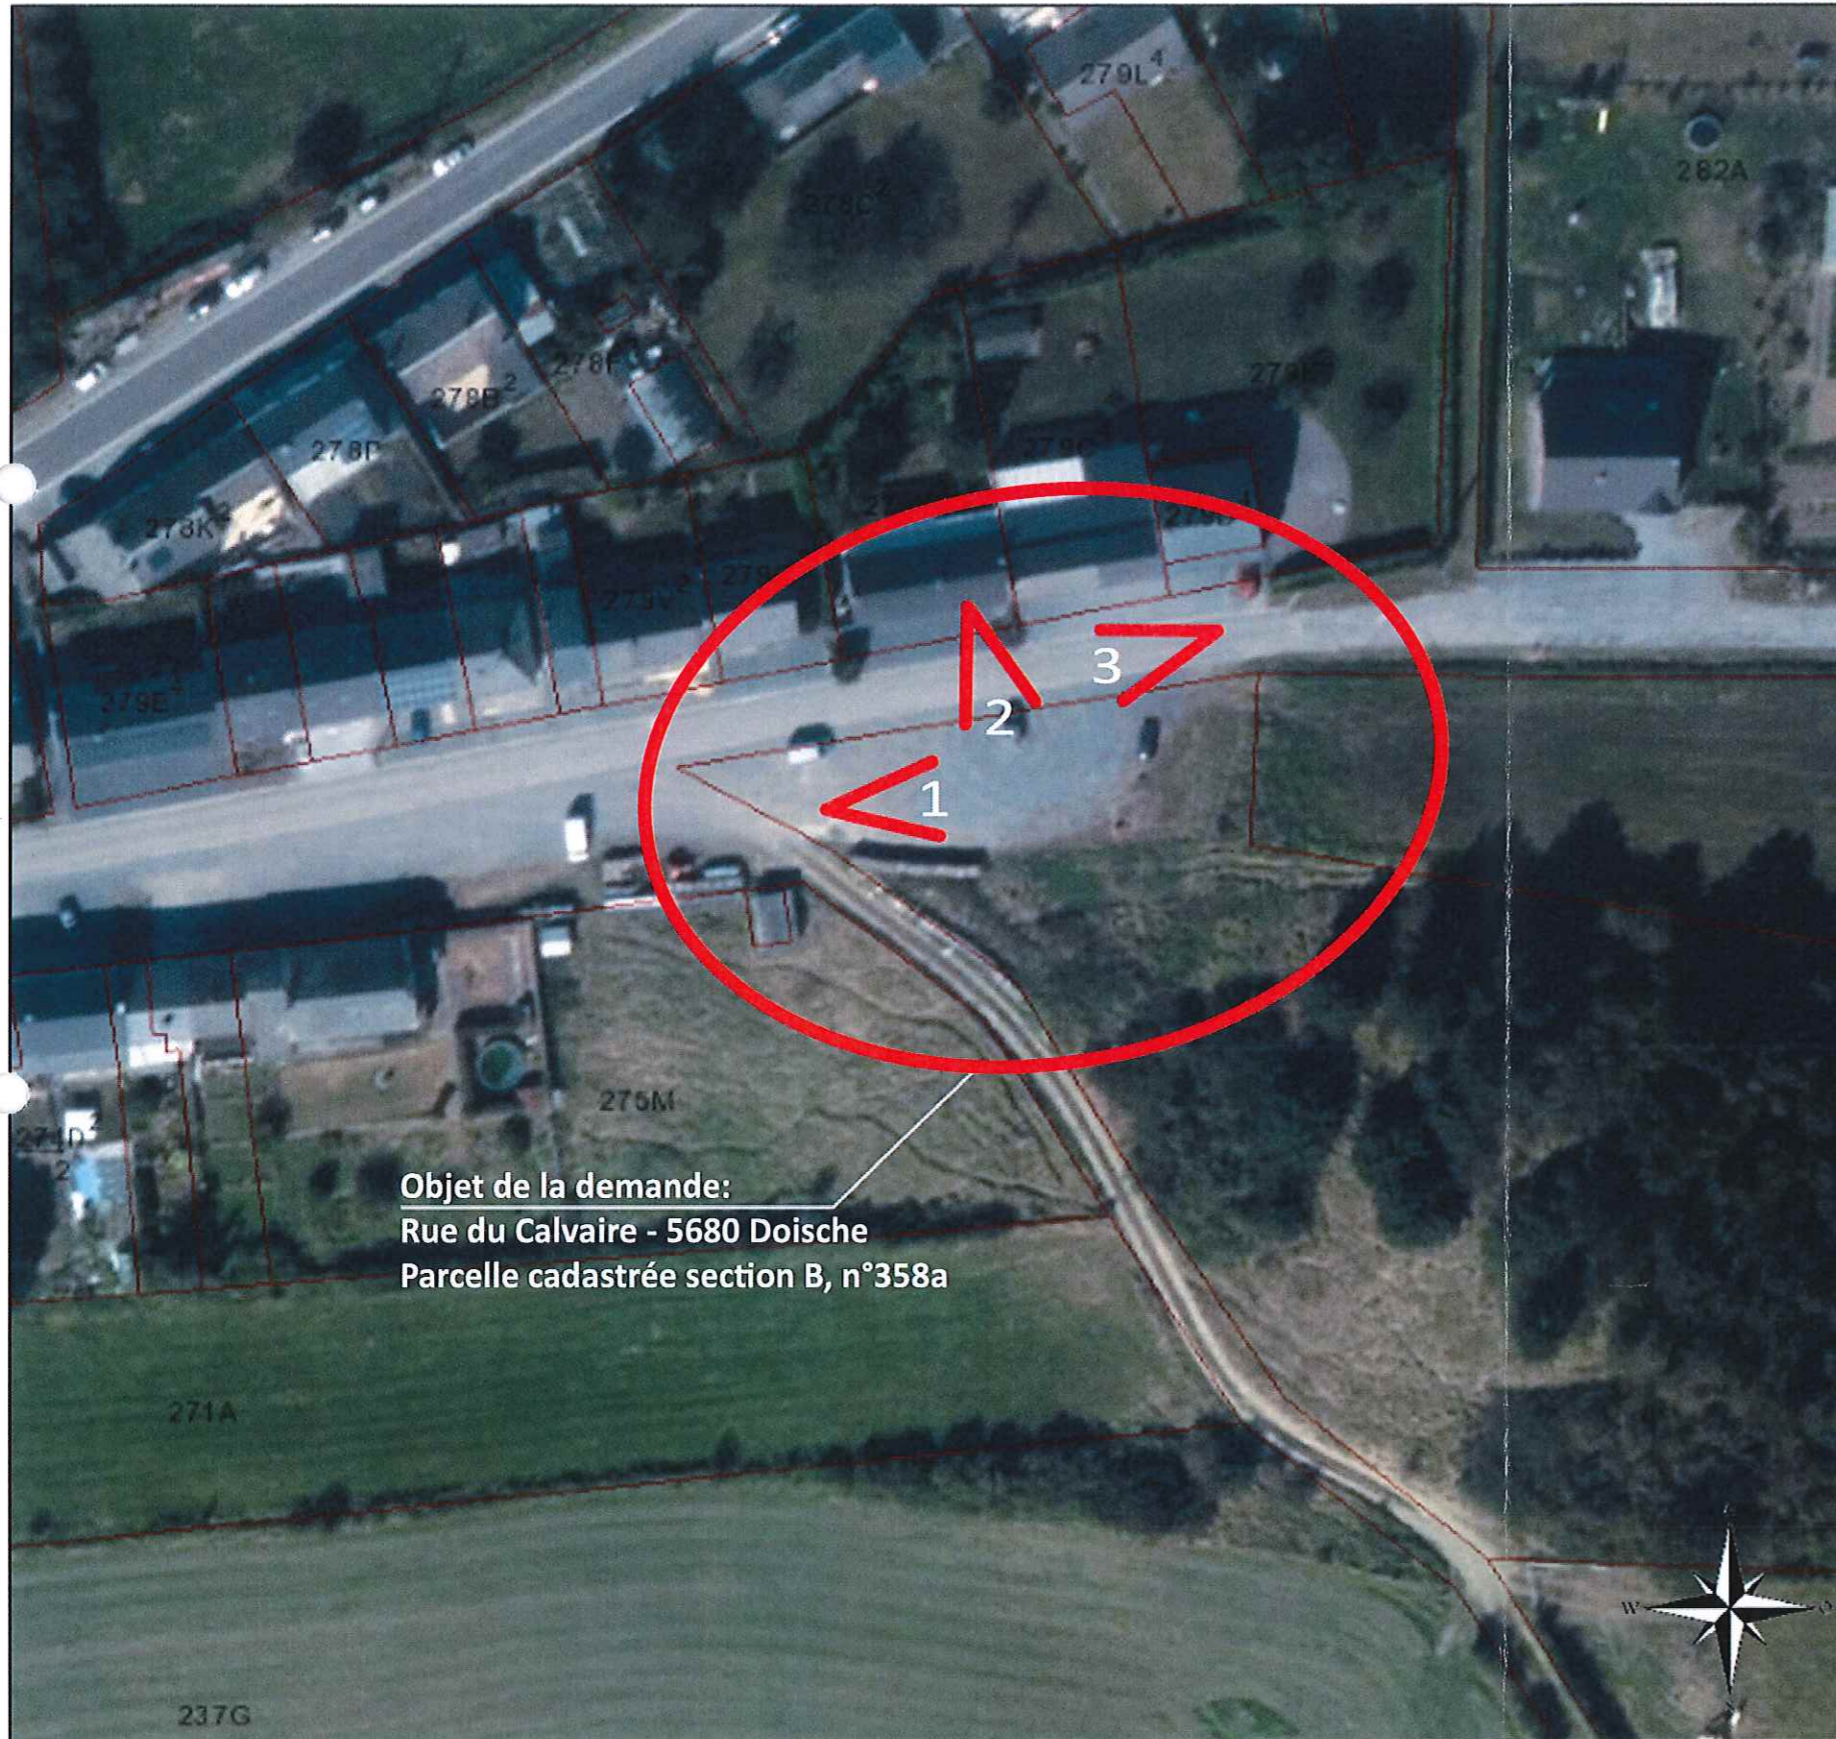


Situation cadastrale:

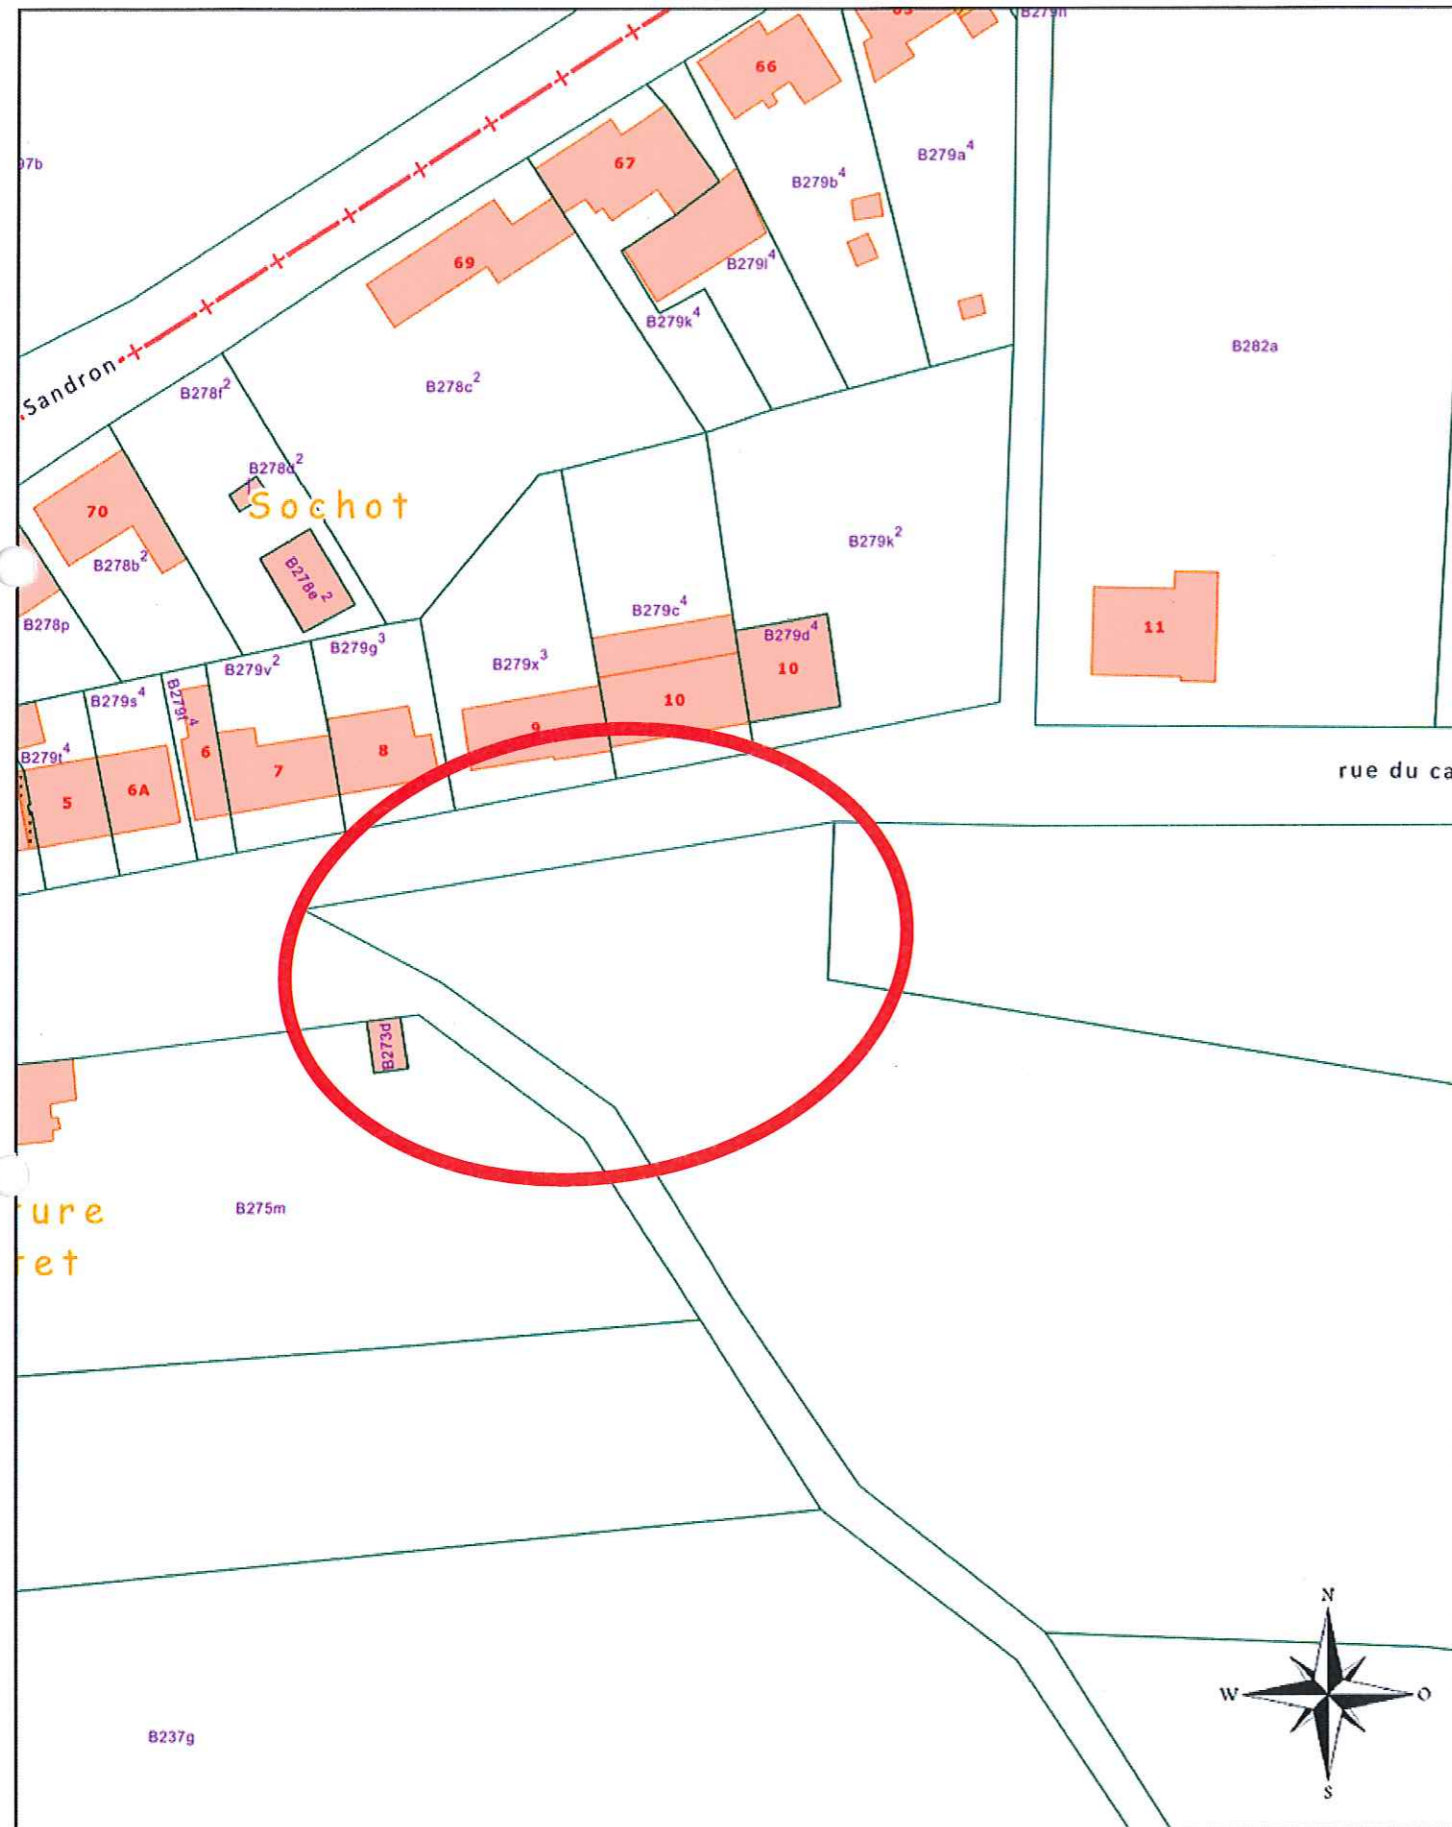



Plan de secteur:

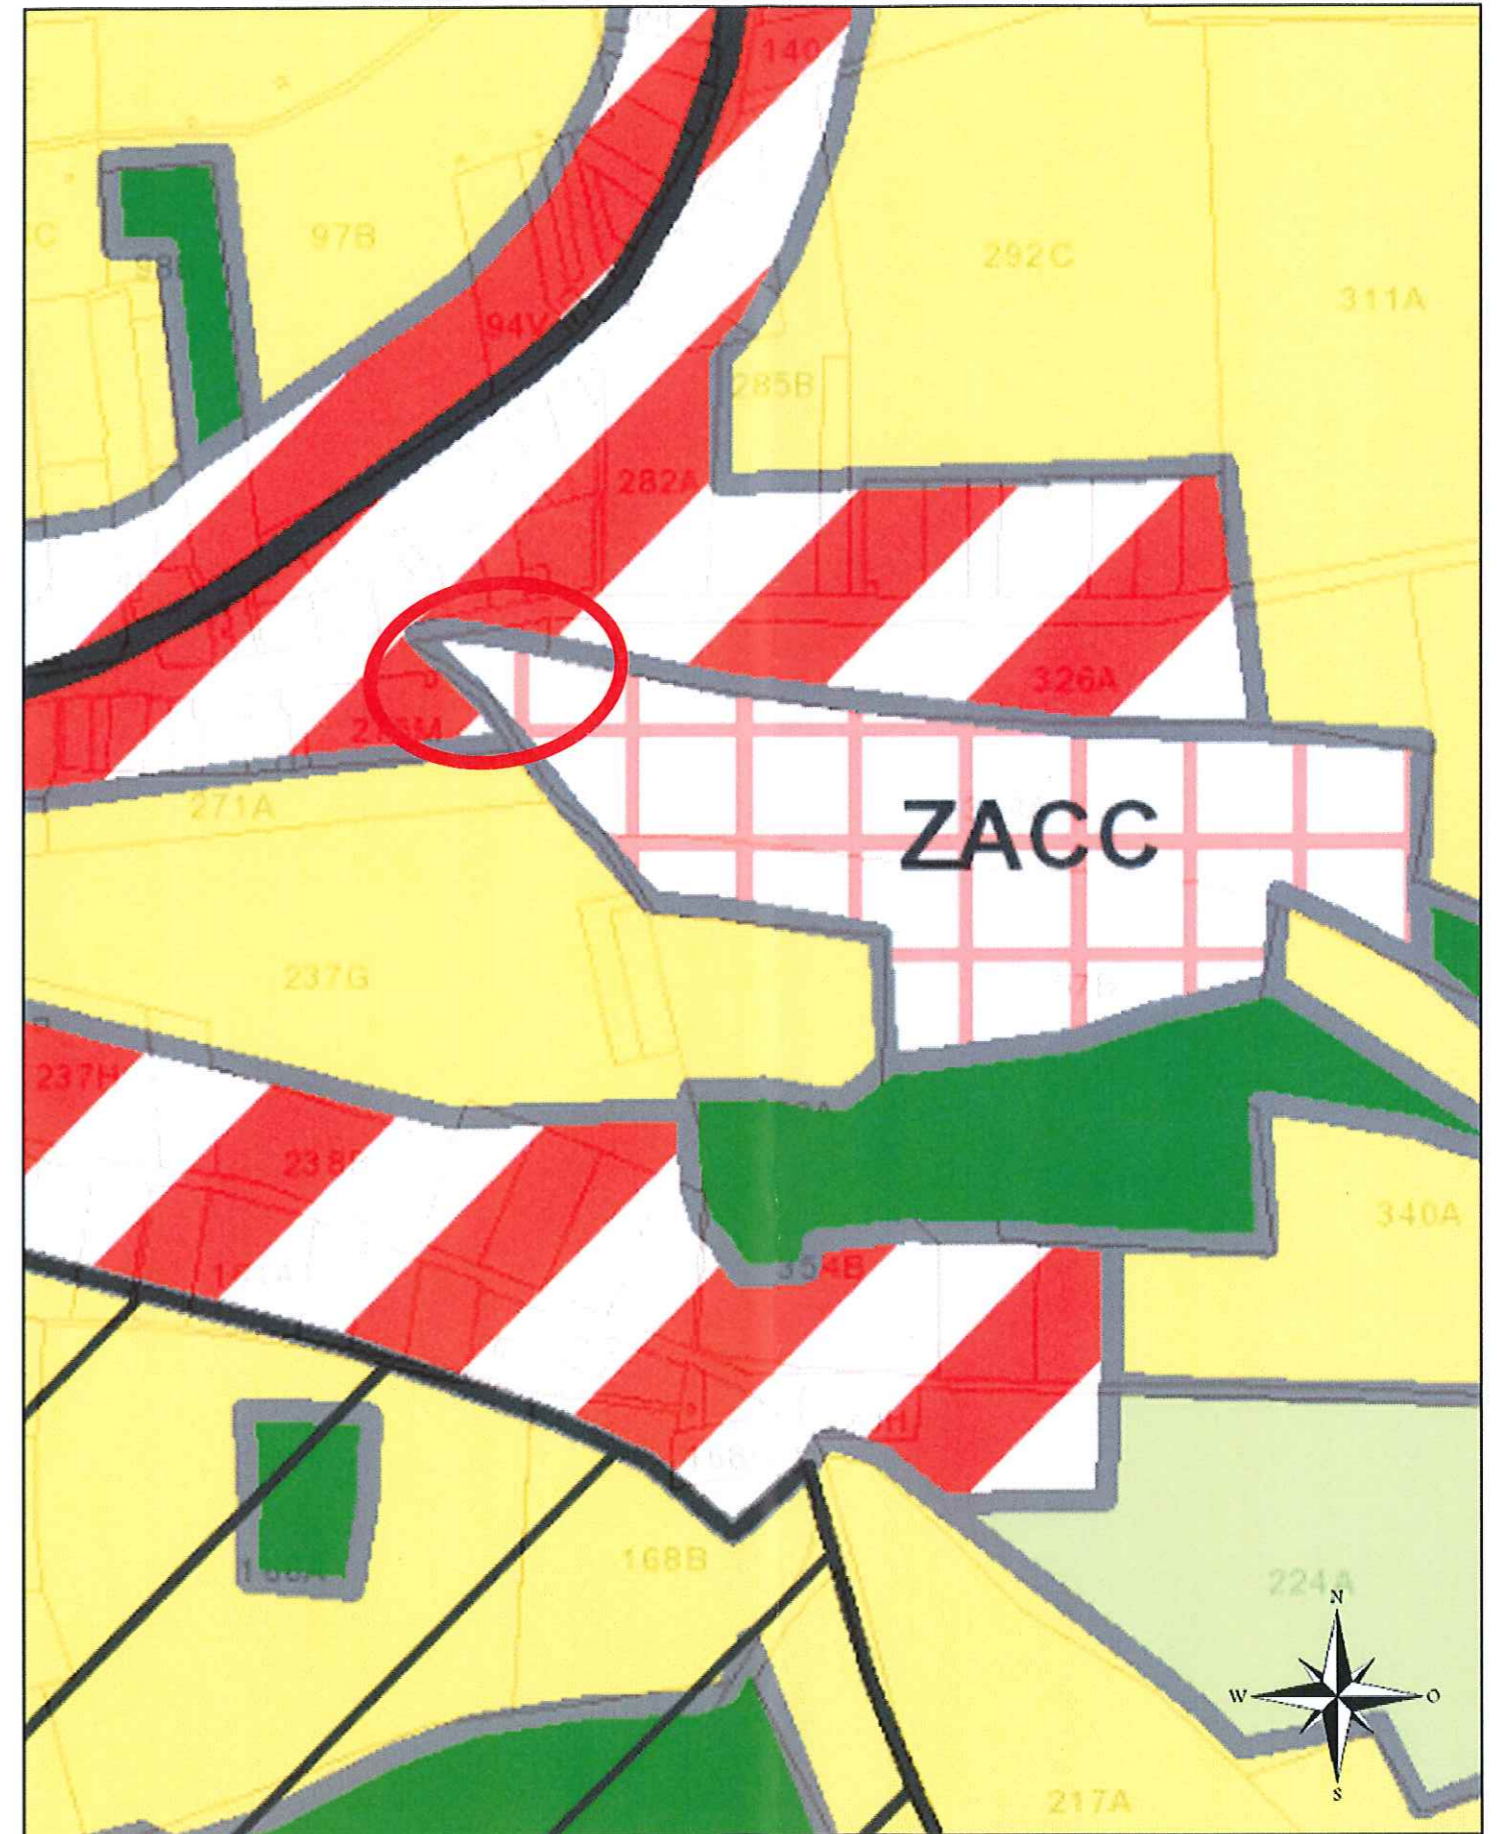

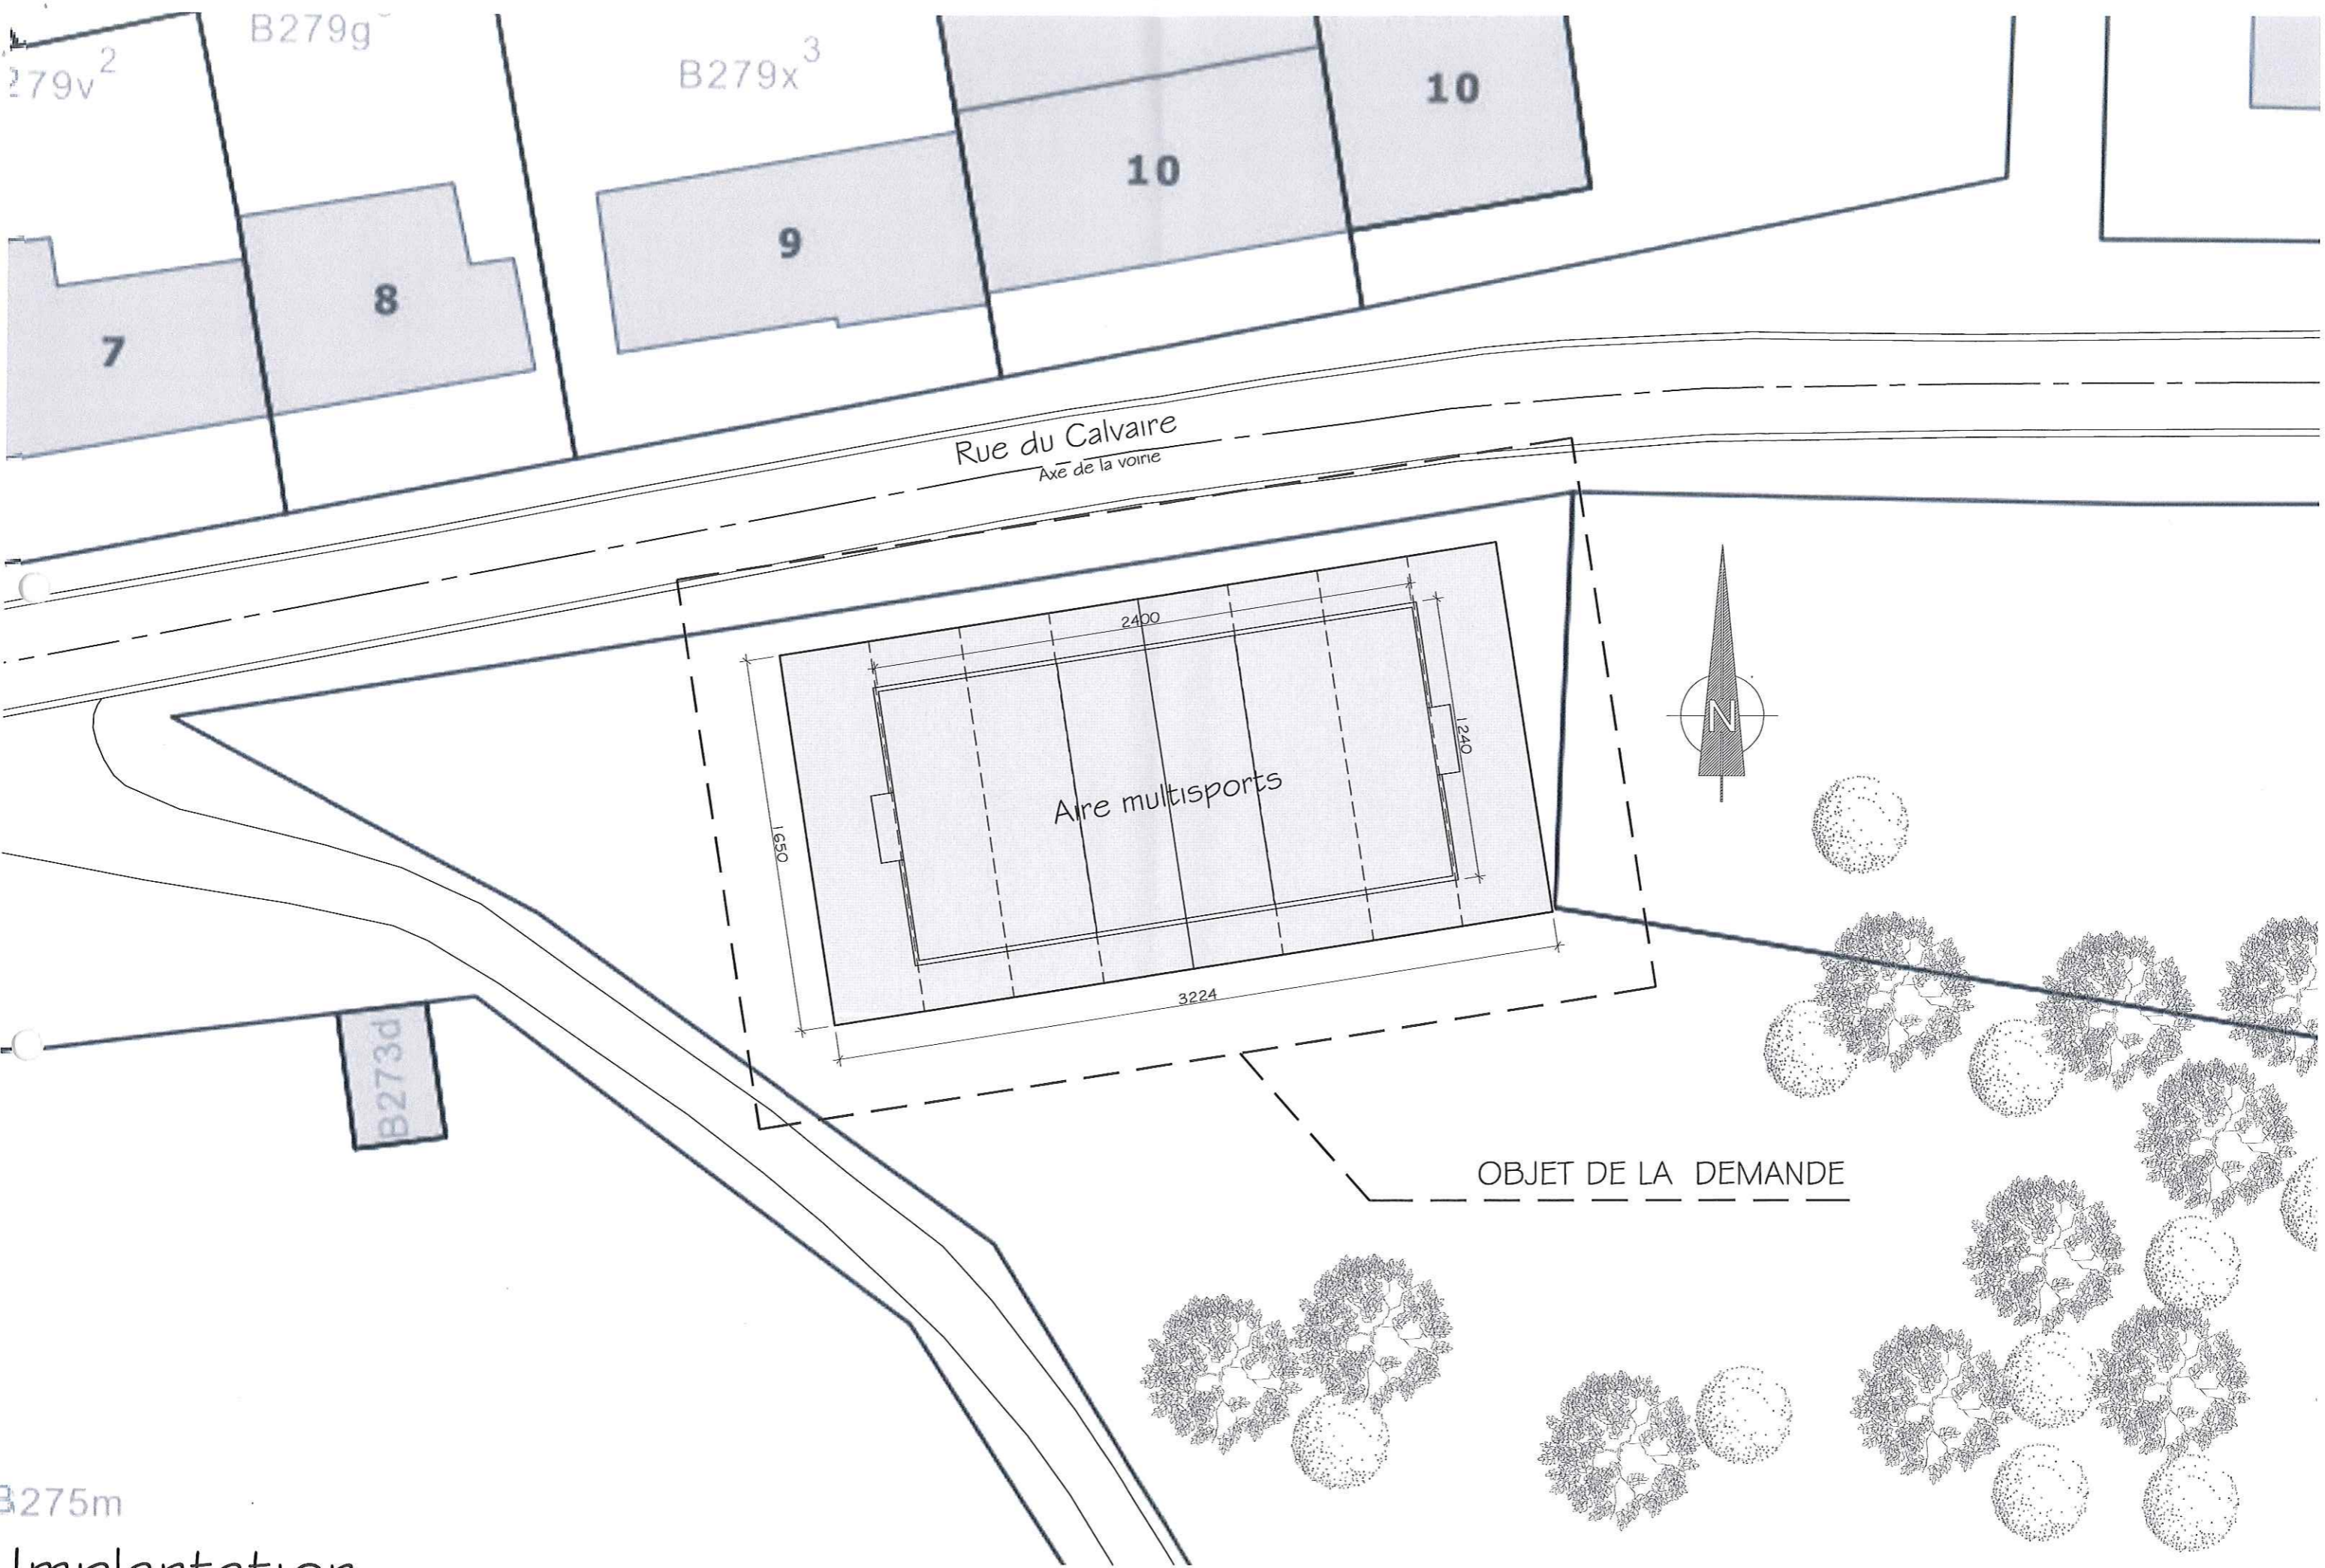

B275m
Implantation

Modèle 3D du projet:

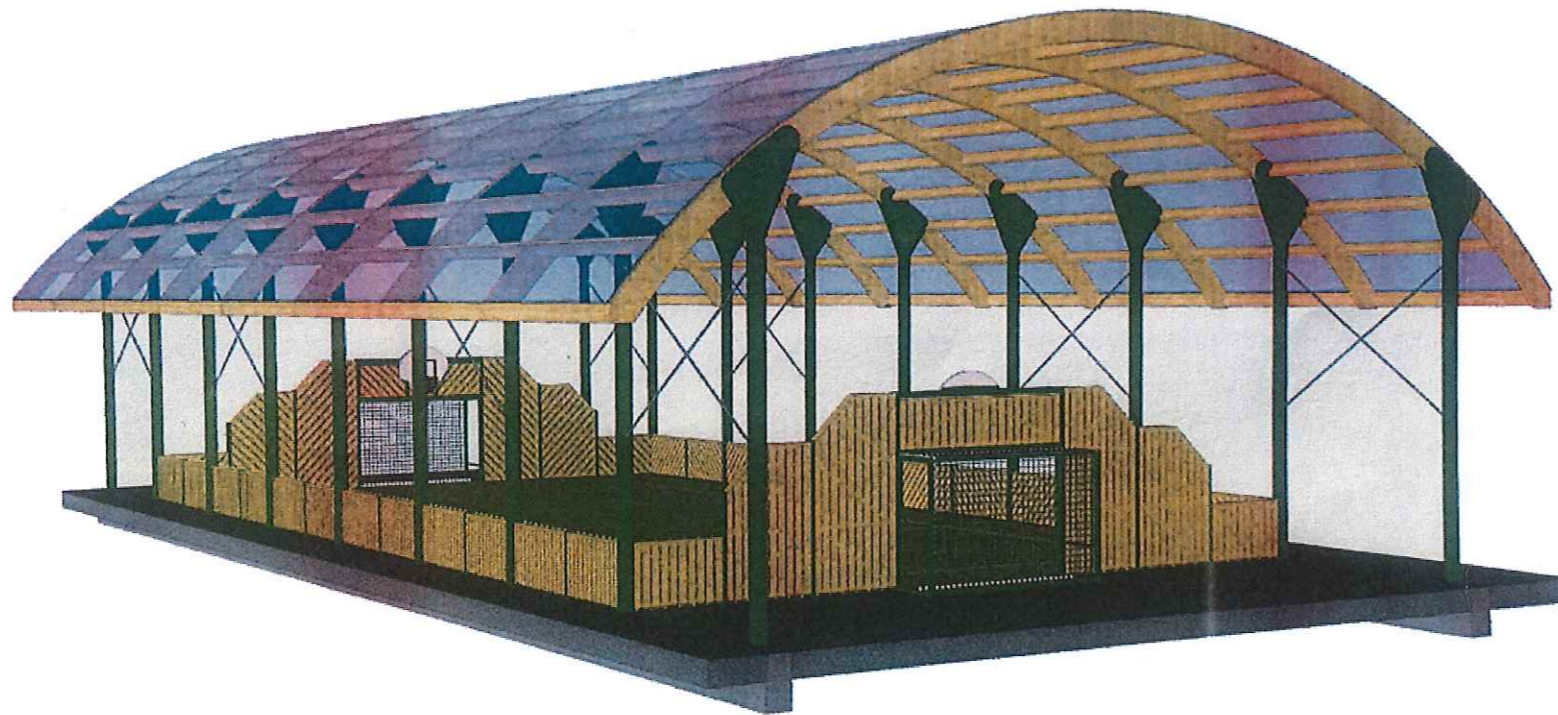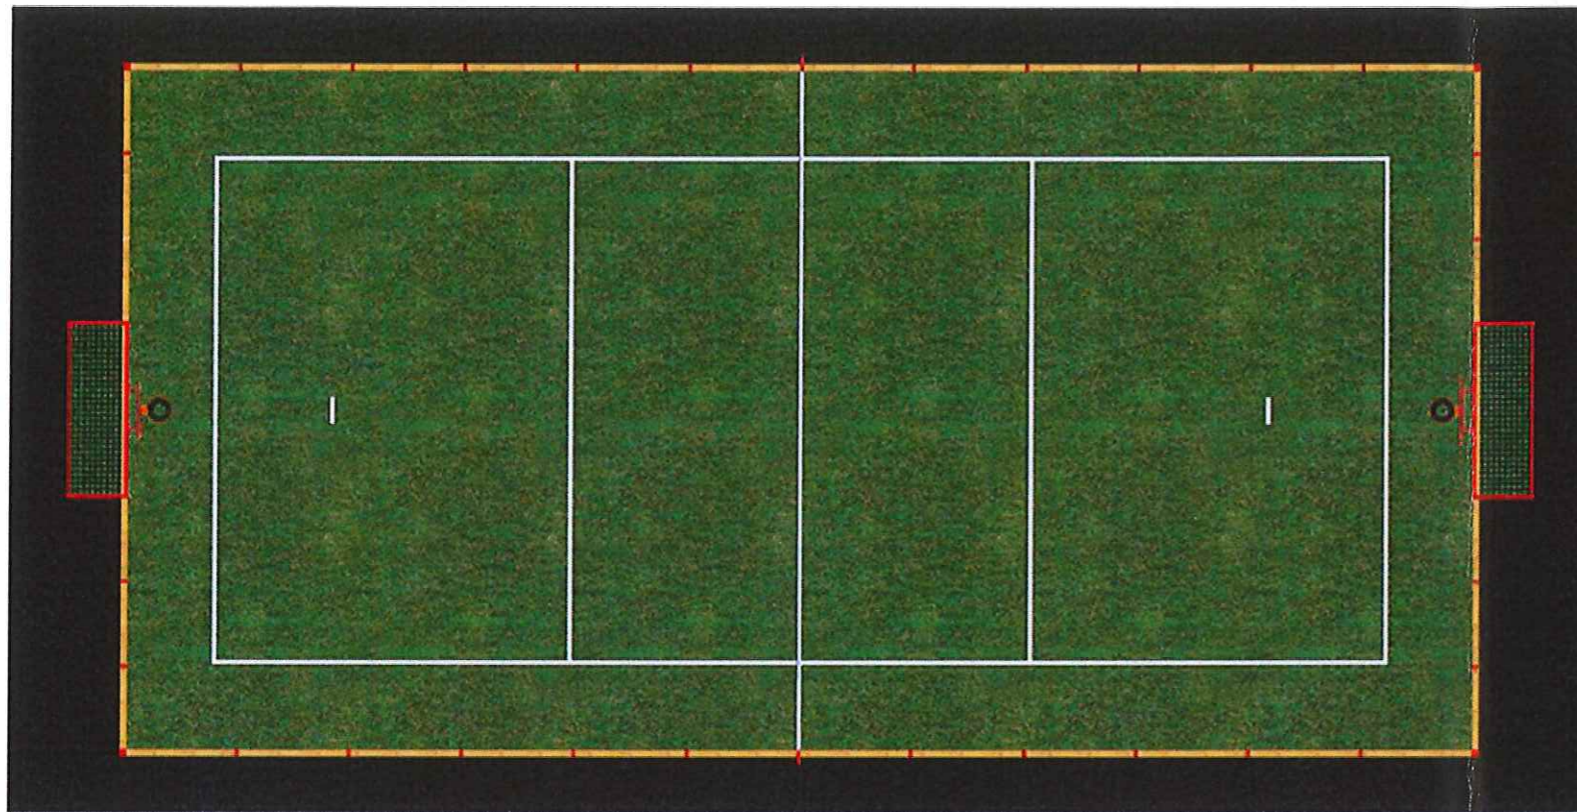

Réalisations du même type:

