

réf : 93027 - 10021



- PLAN DE MESURAGE - DIVISION -

Lot à prendre dans les parcelles cadastrées section B numéros 104b/2 et 104b en nature de bois situés route de Philippeville et appartenant à la Commune de Doische.

Levé et dressé le 15 mai 2023 par MAURENNE Laurent Géomètre expert dont le siège social est établi au 5/A rue du Piège à 5660 COUVIN.

Légalement admis et assermenté par le Tribunal de Première Instance séant à Dinant.

COORDONNEES LOCALES			INFORMATION
n°	X	Y	
1	100,37	137,00	nouvelle borne
2	100,00	133,90	pt non matérialisé
3	105,09	144,21	bord route
4	102,95	126,16	bord route
5	101,01	119,46	bord route
6	97,85	113,32	bord route
7	91,43	111,97	bord route
8	82,34	114,46	bor route
9	62,37	121,78	bord route
10	50,21	126,23	bord route
11	62,43	125,47	pot. signalisation
12	48,21	131,85	nouvelle borne
13	95,31	113,71*	pot. signalisation
14	53,60	150,67	nouvelle borne
15	83,78	120,16	pt non matérialisé
16	90,57	119,60	pt non matérialisé
17	95,12	123,02	pt non matérialisé
18	97,32	123,44	coffret électrique
19	94,84	118,85	taque Belgacom
20	107,30*	123,99	bord route
21	90,50	104,22	bord route
22	92,65	121,16	pt non matérialisé
23	49,71	137,07	pt non matérialisé
24	125,66	103,95	pt non matérialisé
25	108,95	109,91	pt non matérialisé

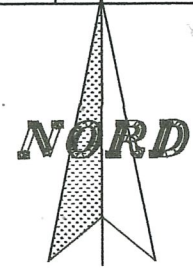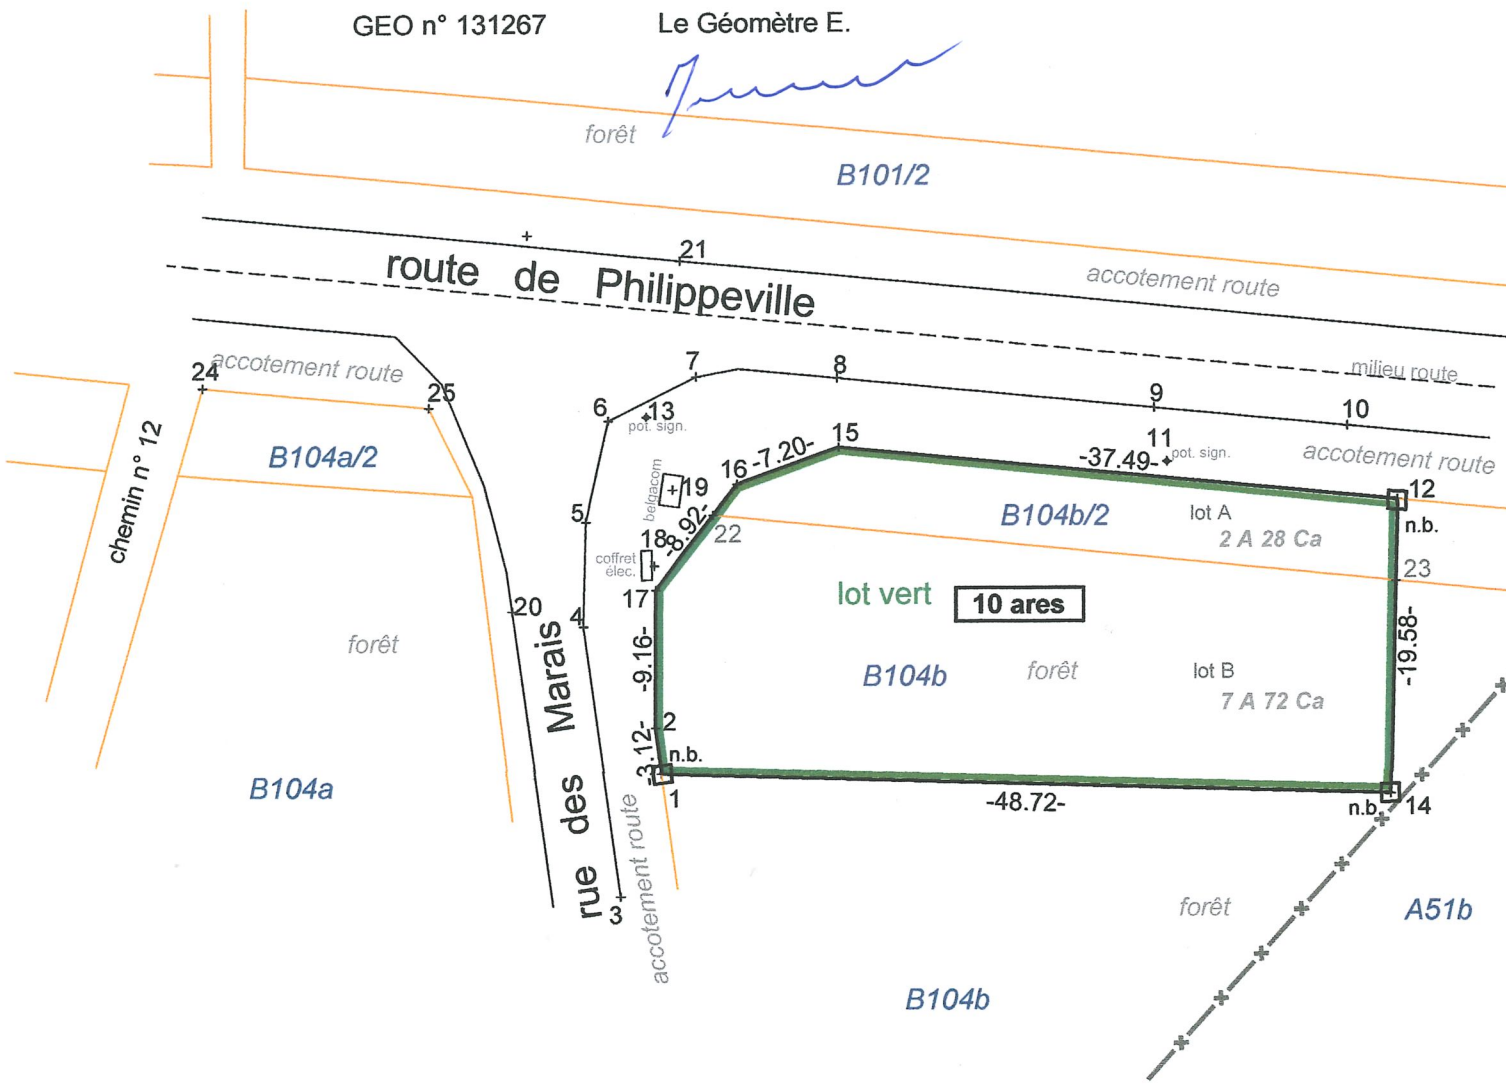

ECHELLE 1/500