


## Coordonnées Lambert 72

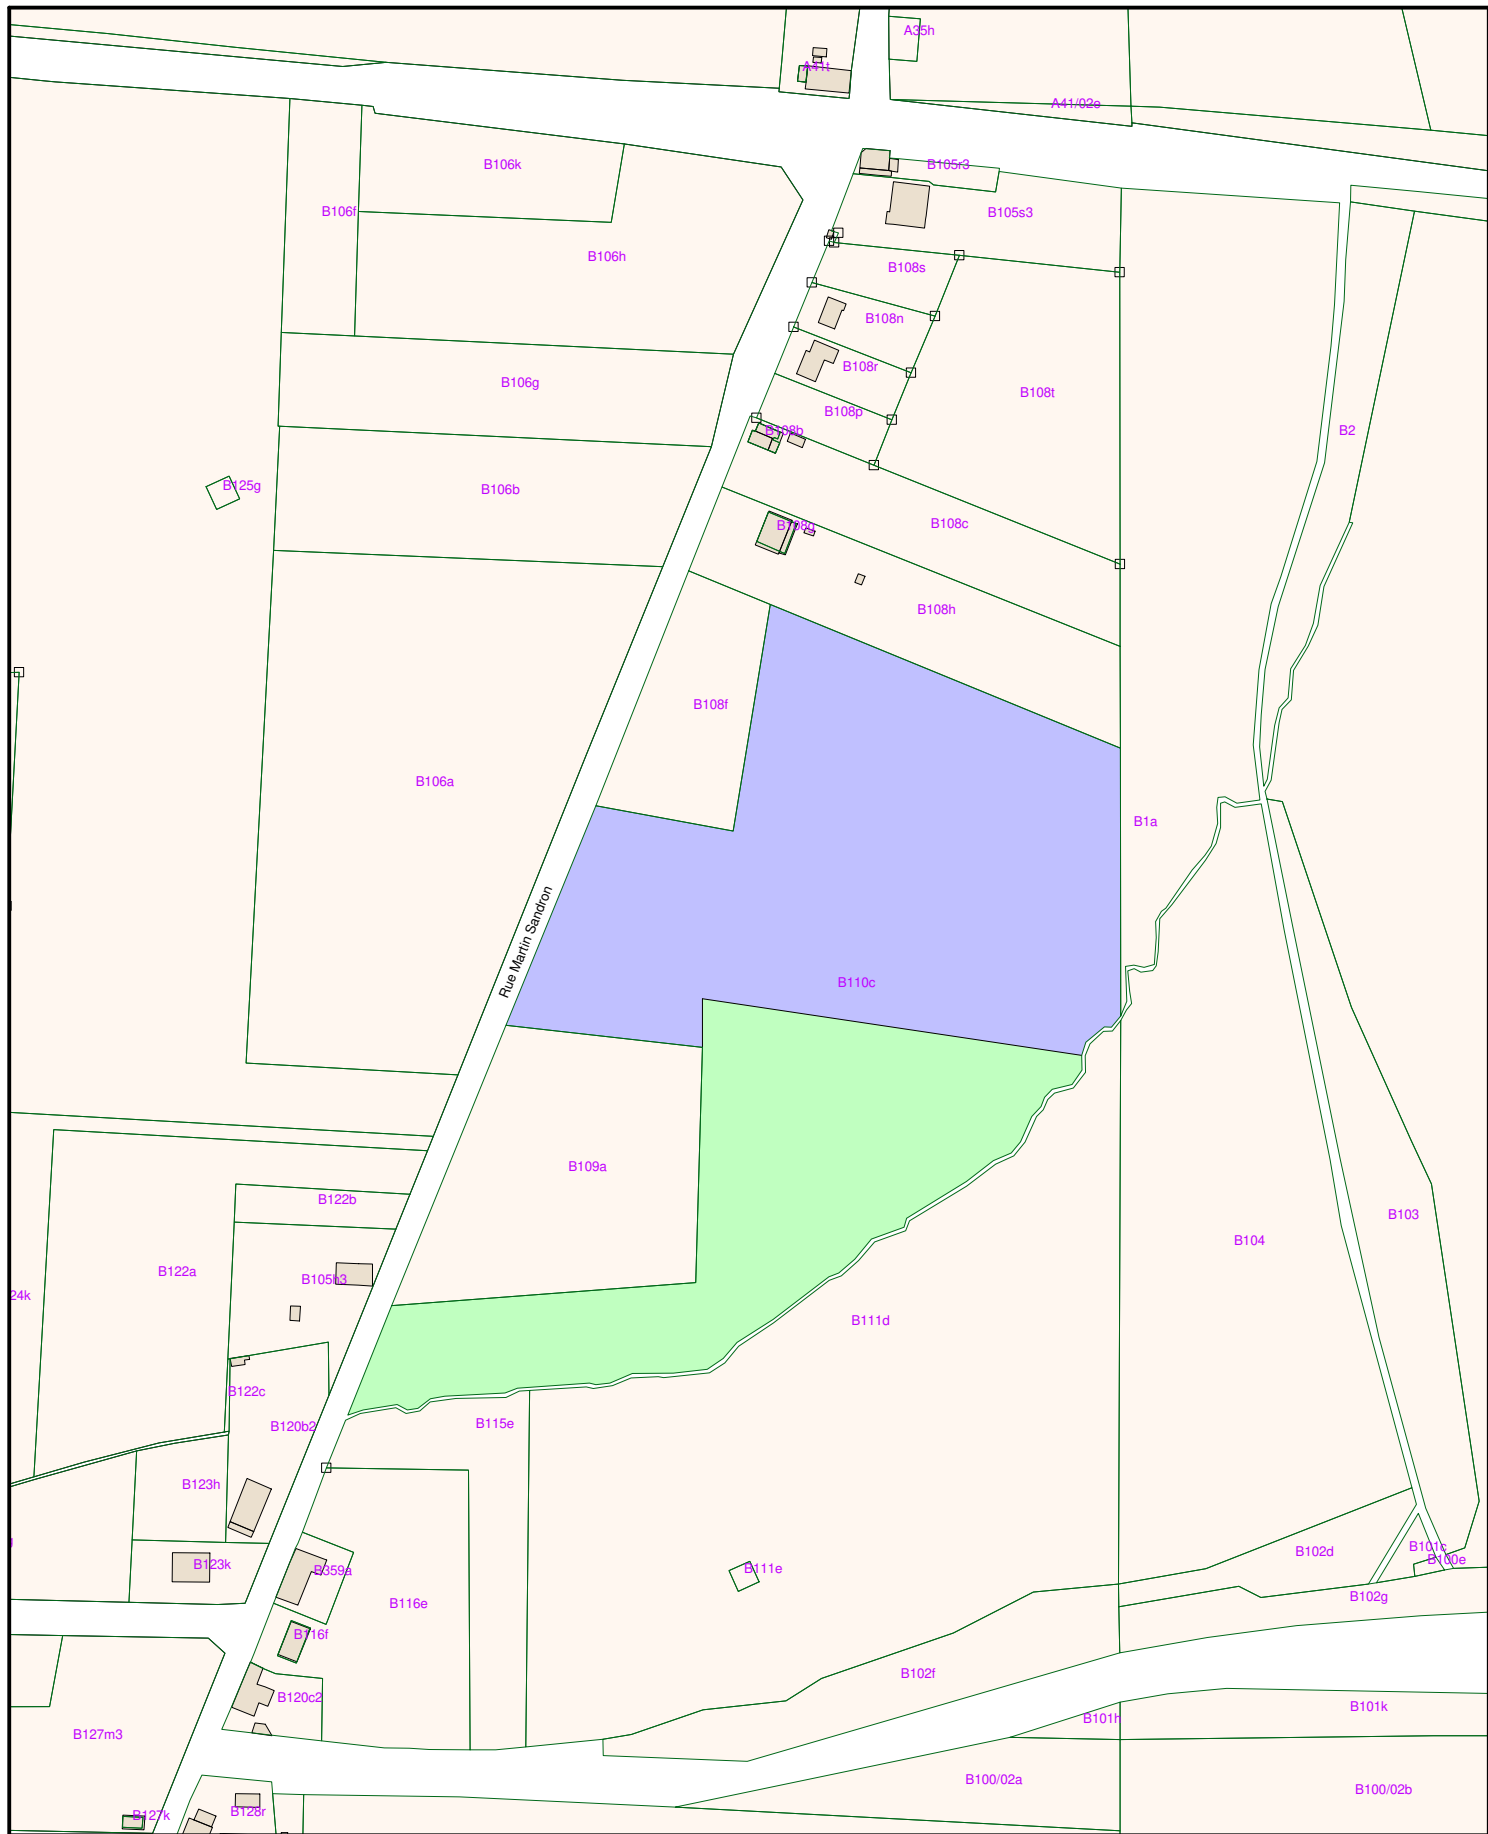

“© Les données cadastrales 1.1.2024 de ce document appartiennent exclusivement à l'Administration Générale de la Documentation patrimoniale”.

# Plan de division de la parcelle cadastrée 110C.

Lot 1: 02 ha 77 ares 44 ca  
polygone " 87-300->303-313-358->353-B1-B2-305-87 "  
en nature de pâture ou terrain agricole

**Lot 2:** 01 ha 67 ares 47 ca  
polygone " 306-307-305-B2-B1-353->330-359-306 "  
en nature de pâture ou terrain agricole


Remarques :

1) Les limites extérieures ont été reconstituées sur base des limites apparentes et du plan cadastral. Ces limites n'ont fait l'objet d'aucun bornage contradictoire avec les propriétaires voisins.

2) Deux bornes en polymère jaune ont été implantées aux points B1 et B2.

Levé et dressé par **PARMENTIER David**  
 Géomètre-Expert assermenté par  
 le tribunal de 1ère Instance de Dinant.  
 N° d'inscription au tableau des titulaires  
 GEO/11/1172  
 info@geoenergie.be  
 www.geoenergie.be  
 Gsm 0491/07.41.26  
 Fait à Nismes le 19/02/2025

Plan n° 1415/93018

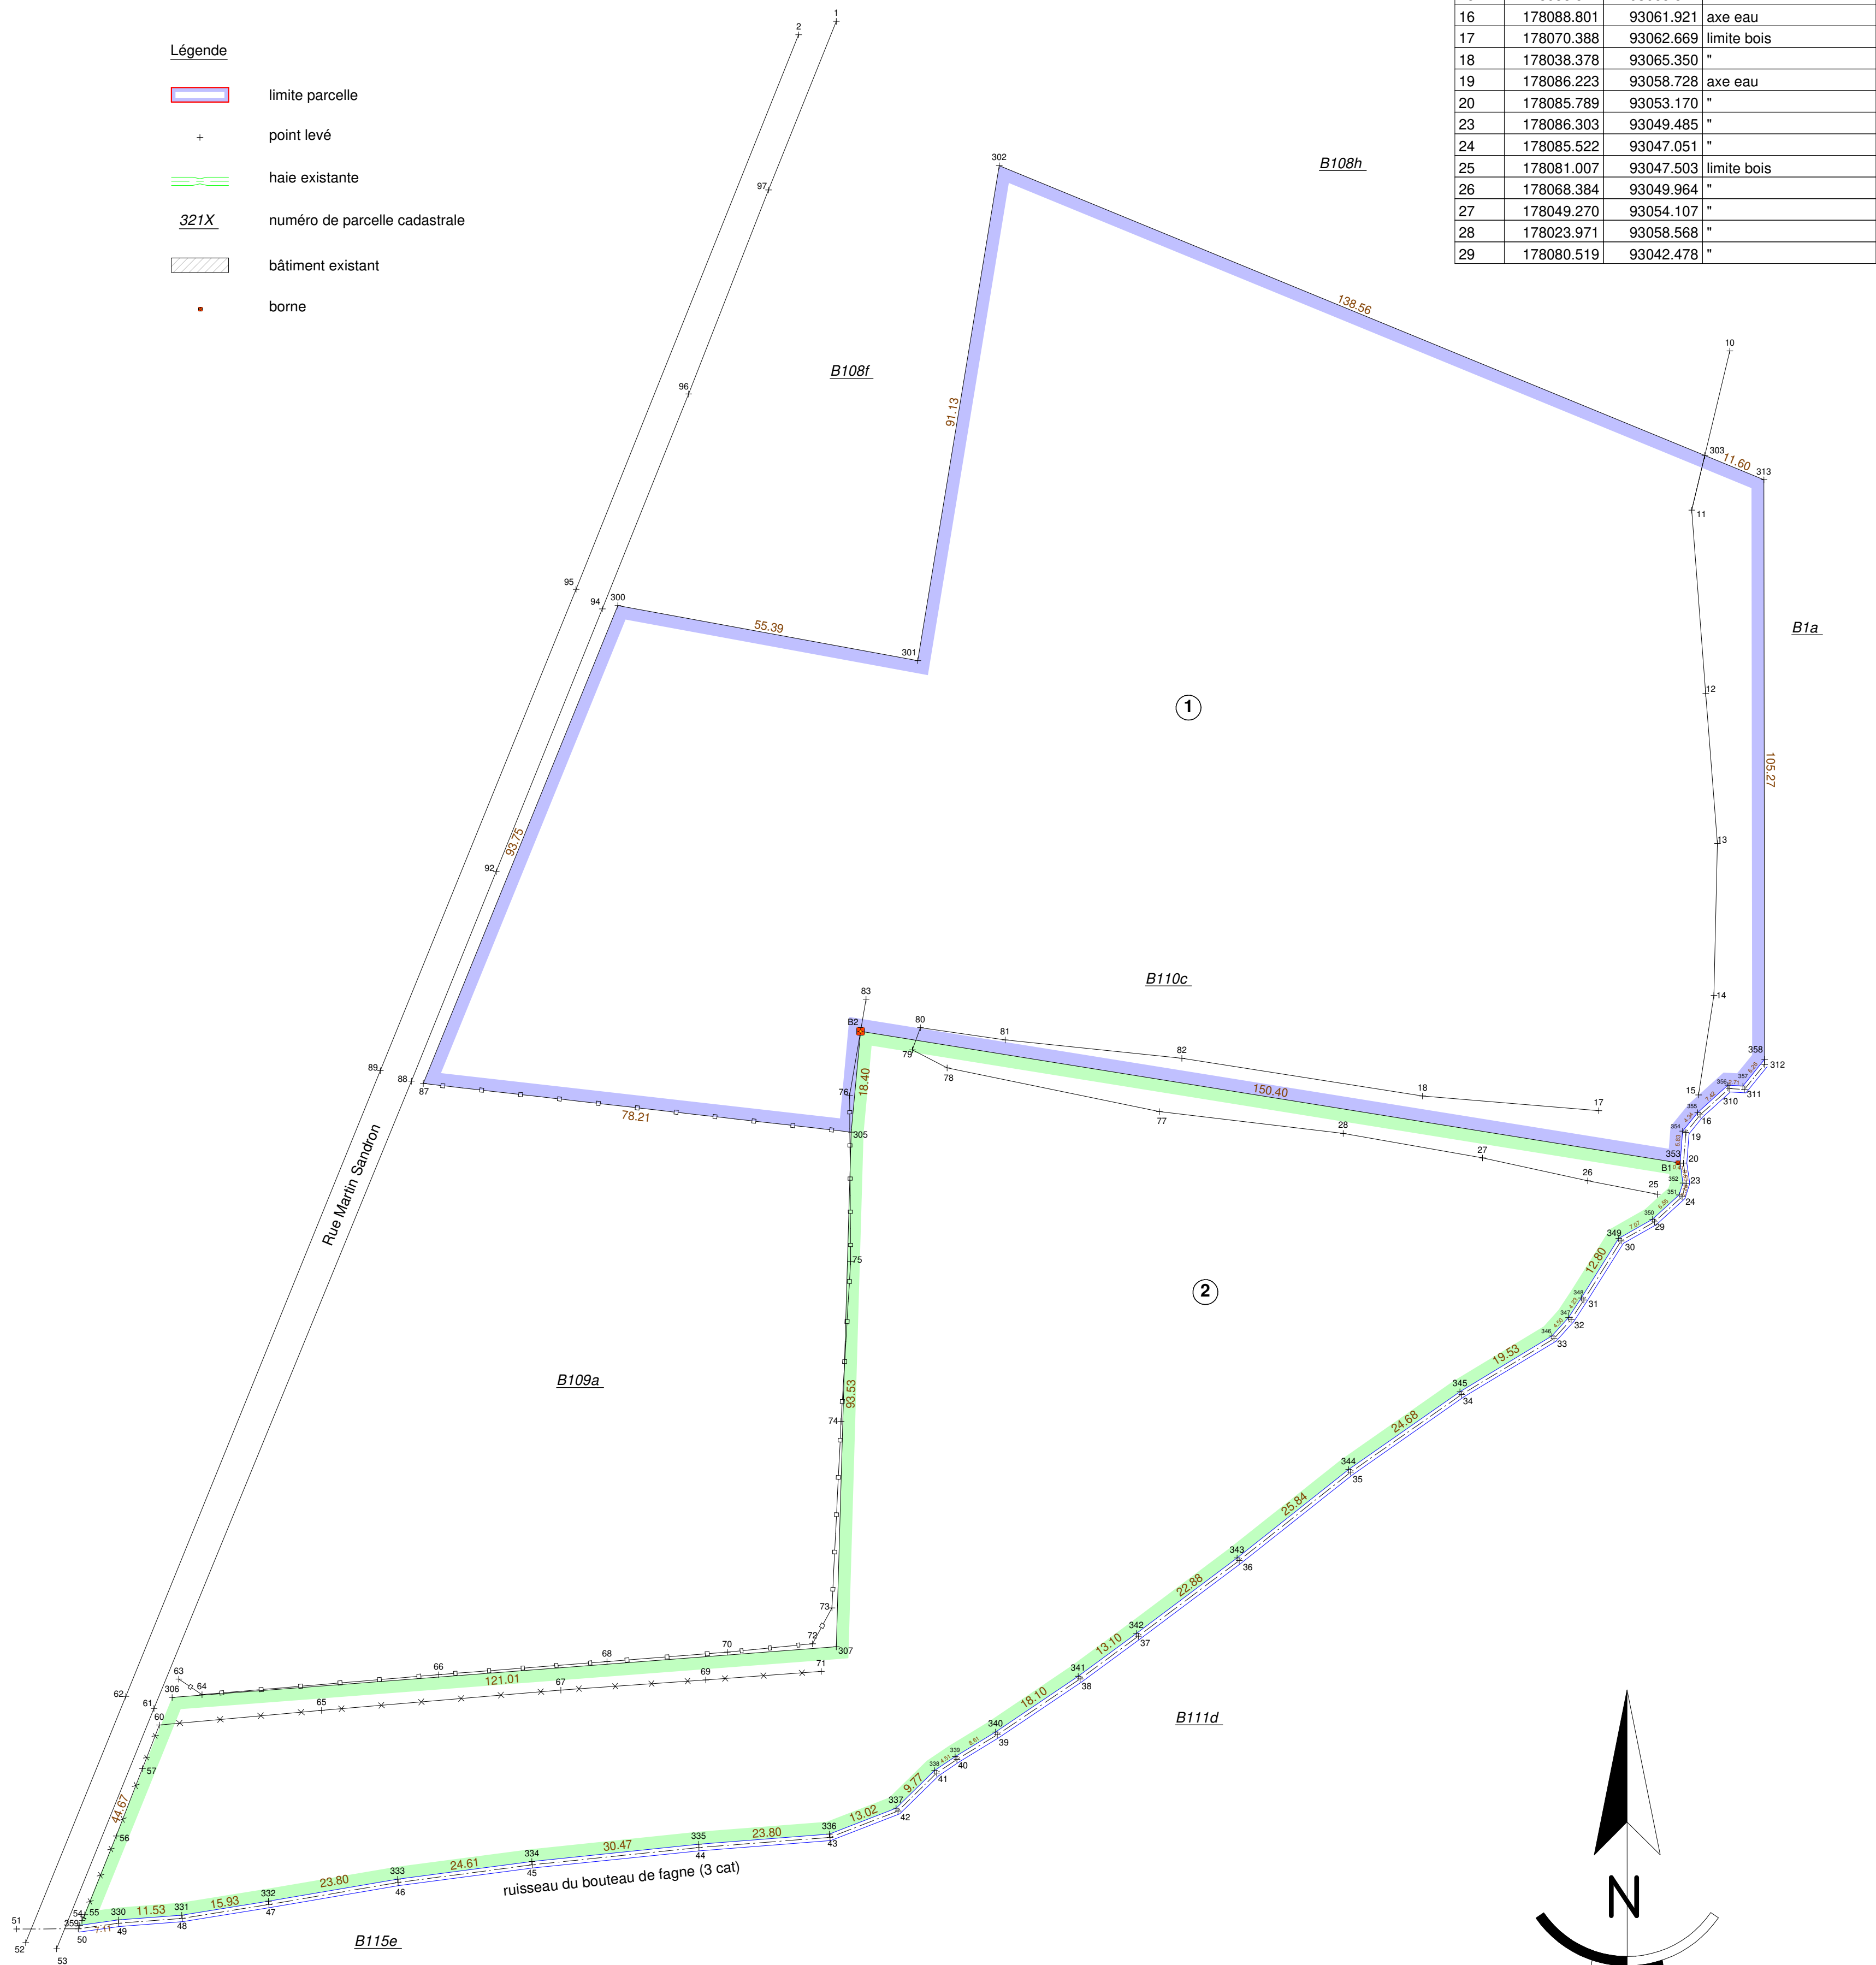

ECHELLE : 1/750

| N° | X          | Y         | Information |
|----|------------|-----------|-------------|
| 1  | 177931.890 | 93260.574 | bord voirie |
| 2  | 177925.048 | 93258.132 | "           |
| 10 | 178094.188 | 93200.707 | limite bois |
| 11 | 178087.271 | 93171.777 | "           |
| 12 | 178089.829 | 93138.460 | "           |
| 13 | 178091.958 | 93111.235 | "           |
| 14 | 178091.296 | 93083.623 | "           |
| 15 | 178088.517 | 93065.541 | "           |
| 16 | 178088.801 | 93061.921 | axe eau     |
| 17 | 178070.388 | 93062.669 | limite bois |
| 18 | 178038.378 | 93065.350 | "           |
| 19 | 178086.223 | 93058.728 | axe eau     |
| 20 | 178085.789 | 93053.170 | "           |
| 23 | 178086.303 | 93049.485 | "           |
| 24 | 178085.522 | 93047.051 | "           |
| 25 | 178081.007 | 93047.503 | limite bois |
| 26 | 178068.384 | 93049.964 | "           |
| 27 | 178049.270 | 93054.107 | "           |
| 28 | 178023.971 | 93058.568 | "           |
| 29 | 178080.519 | 93042.478 | "           |

|     | X          | Y         | Information                     |
|-----|------------|-----------|---------------------------------|
| 30  | 178074.442 | 93039.022 | axe eau                         |
| 31  | 178067.700 | 93028.310 | "                               |
| 32  | 178065.360 | 93024.729 | "                               |
| 33  | 178062.263 | 93021.284 | "                               |
| 34  | 178045.494 | 93011.134 | "                               |
| 35  | 178025.306 | 92997.007 | "                               |
| 36  | 178005.065 | 92980.959 | "                               |
| 37  | 177986.749 | 92967.221 | "                               |
| 38  | 177976.172 | 92959.459 | "                               |
| 39  | 177961.144 | 92949.320 | "                               |
| 40  | 177953.798 | 92944.823 | aqueduc                         |
| 41  | 177950.104 | 92942.353 | "                               |
| 42  | 177943.087 | 92935.461 | axe eau                         |
| 43  | 177930.756 | 92930.673 | "                               |
| 44  | 177906.951 | 92928.831 | "                               |
| 45  | 177876.663 | 92925.688 | "                               |
| 46  | 177852.281 | 92922.479 | "                               |
| 47  | 177828.826 | 92918.478 | "                               |
| 48  | 177813.071 | 92915.953 | "                               |
| 49  | 177801.565 | 92915.076 | "                               |
| 50  | 177794.208 | 92914.051 | aqueduc                         |
| 51  | 177782.983 | 92914.031 | "                               |
| 52  | 177784.632 | 92911.558 | bord voirie                     |
| 53  | 177790.241 | 92910.426 | "                               |
| 54  | 177794.847 | 92915.551 | piquet de clôture               |
| 55  | 177795.381 | 92916.642 | "                               |
| 56  | 177801.073 | 92930.923 | "                               |
| 57  | 177805.832 | 92943.178 | "                               |
| 60  | 177808.828 | 92951.093 | "                               |
| 61  | 177807.939 | 92954.095 | bord voirie                     |
| 62  | 177802.841 | 92956.274 | "                               |
| 63  | 177812.443 | 92959.430 | axe haie                        |
| 64  | 177816.675 | 92956.615 | "                               |
| 65  | 177838.389 | 92953.743 | piquet de clôture               |
| 66  | 177859.647 | 92960.236 | axe haie                        |
| 67  | 177881.853 | 92957.431 | piquet de clôture               |
| 68  | 177890.223 | 92962.601 | axe haie                        |
| 69  | 177908.183 | 92959.283 | piquet de clôture               |
| 70  | 177912.088 | 92964.311 | axe haie                        |
| 71  | 177929.157 | 92960.819 | piquet de clôture               |
| 72  | 177927.577 | 92965.849 | axe haie                        |
| 73  | 177931.098 | 92972.358 | "                               |
| 74  | 177932.759 | 93006.220 | "                               |
| 75  | 177934.499 | 93035.273 | "                               |
| 76  | 177934.312 | 93065.406 | "                               |
| 77  | 177990.561 | 93062.510 | limite bois                     |
| 78  | 177952.026 | 93070.459 | "                               |
| 79  | 177945.692 | 93073.725 | "                               |
| 80  | 177947.167 | 93077.748 | "                               |
| 81  | 177962.550 | 93075.551 | "                               |
| 82  | 177994.655 | 93072.218 | "                               |
| 83  | 177937.281 | 93082.949 | axe haie                        |
| 87  | 177856.875 | 93067.619 | piquet de clôture               |
| 88  | 177854.708 | 93068.041 | bord voirie                     |
| 89  | 177849.070 | 93069.949 | "                               |
| 92  | 177870.113 | 93106.129 | "                               |
| 94  | 177889.379 | 93153.819 | "                               |
| 95  | 177884.614 | 93157.385 | "                               |
| 96  | 177905.070 | 93192.888 | "                               |
| 97  | 177919.583 | 93229.948 | "                               |
| 300 | 177892.213 | 93154.453 | limite terrain non matérialisée |
| 301 | 177946.690 | 93144.441 | "                               |
| 302 | 177961.479 | 93234.362 | "                               |
| 303 | 178098.644 | 93181.702 | "                               |
| 305 | 177934.584 | 93058.786 | "                               |
| 306 | 177811.241 | 92956.094 | "                               |
| 307 | 177931.904 | 92965.295 | "                               |
| 310 | 178094.077 | 93066.703 | axe eau                         |
| 311 | 178096.837 | 93066.545 | "                               |
| 312 | 178100.512 | 93071.070 | "                               |
| 313 | 178100.374 | 93177.293 | limite terrain non matérialisée |
| 330 | 177801.501 | 92915.673 | limite eau                      |
| 331 | 177813.001 | 92916.549 | "                               |
| 332 | 177828.728 | 92919.070 | "                               |
| 333 | 177852.191 | 92923.072 | "                               |
| 334 | 177876.593 | 92926.284 | "                               |
| 335 | 177906.897 | 92929.429 | "                               |
| 336 | 177930.621 | 92931.264 | "                               |
| 337 | 177942.755 | 92935.976 | "                               |
| 338 | 177949.724 | 92942.820 | "                               |
| 339 | 177953.474 | 92945.328 | "                               |
| 340 | 177960.819 | 92949.825 | "                               |
| 341 | 177975.827 | 92959.950 | "                               |
| 342 | 177986.391 | 92967.703 | "                               |
| 343 | 178004.699 | 92981.434 | "                               |
| 344 | 178024.947 | 92997.488 | "                               |
| 345 | 178045.166 | 93011.637 | "                               |
| 346 | 178061.876 | 93021.751 | "                               |