



Situation cadastrale

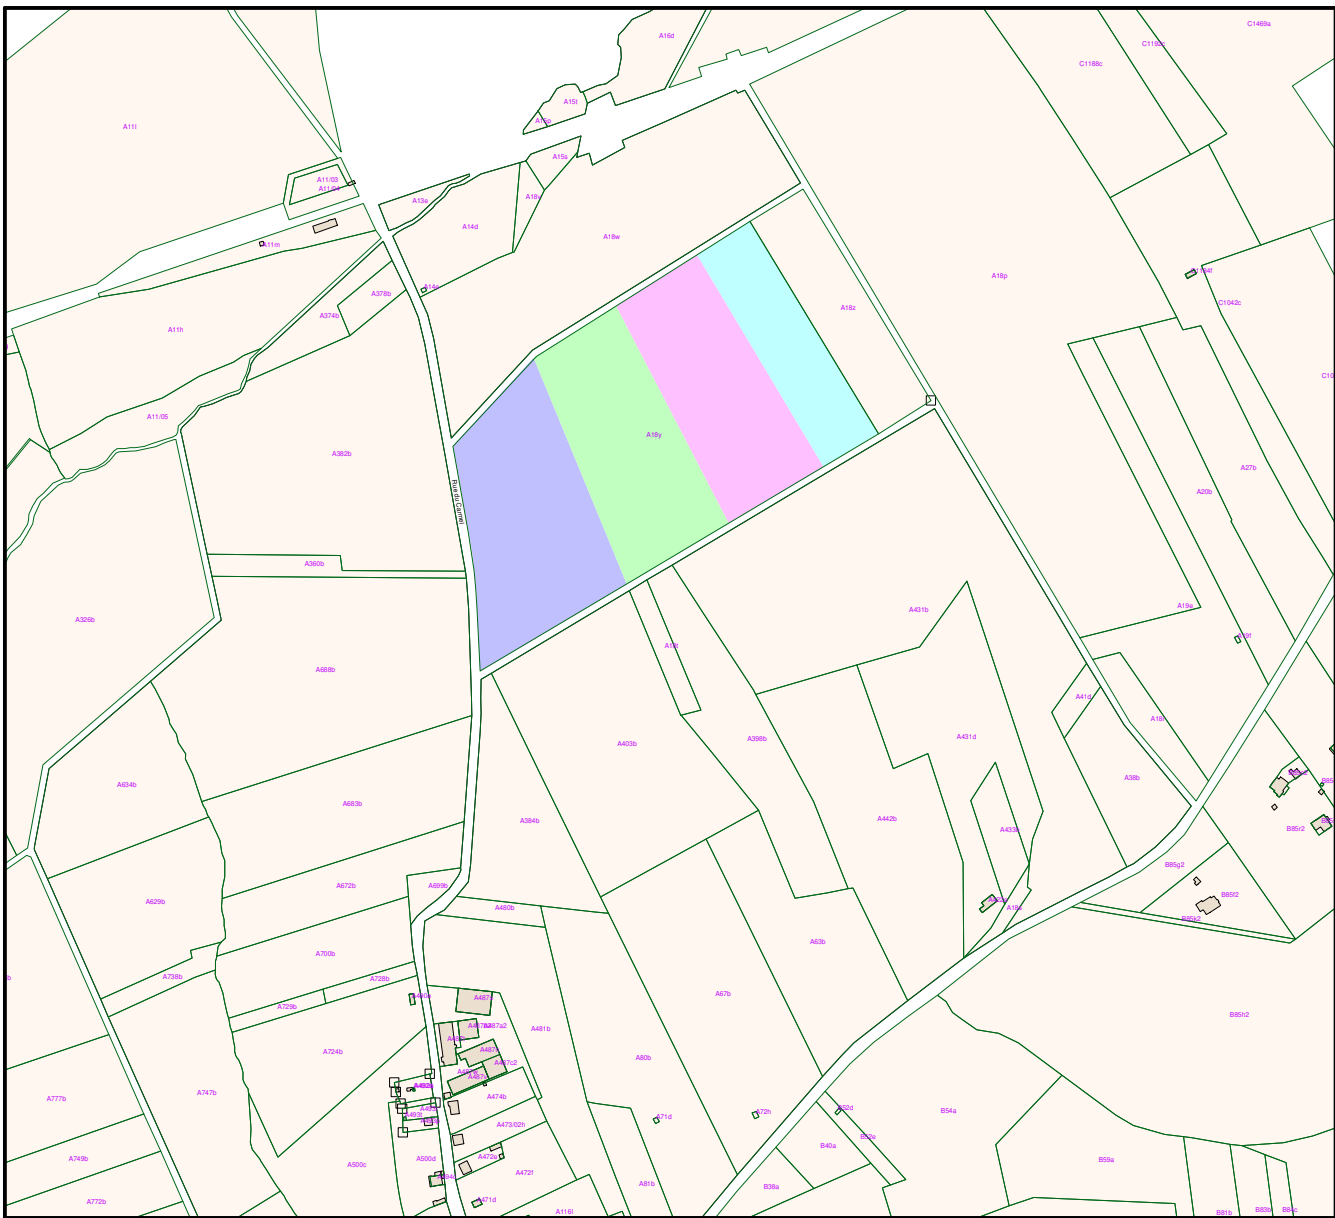

"© Les données cadastrales 1.1.2024 de ce document appartiennent exclusivement à l'Administration Générale de la Documentation patrimoniale".

- Légende**
- limite parcelle
 - point levé
 - haie existante
 - numéro de parcelle cadastrale
 - bâtiment existant
 - borne

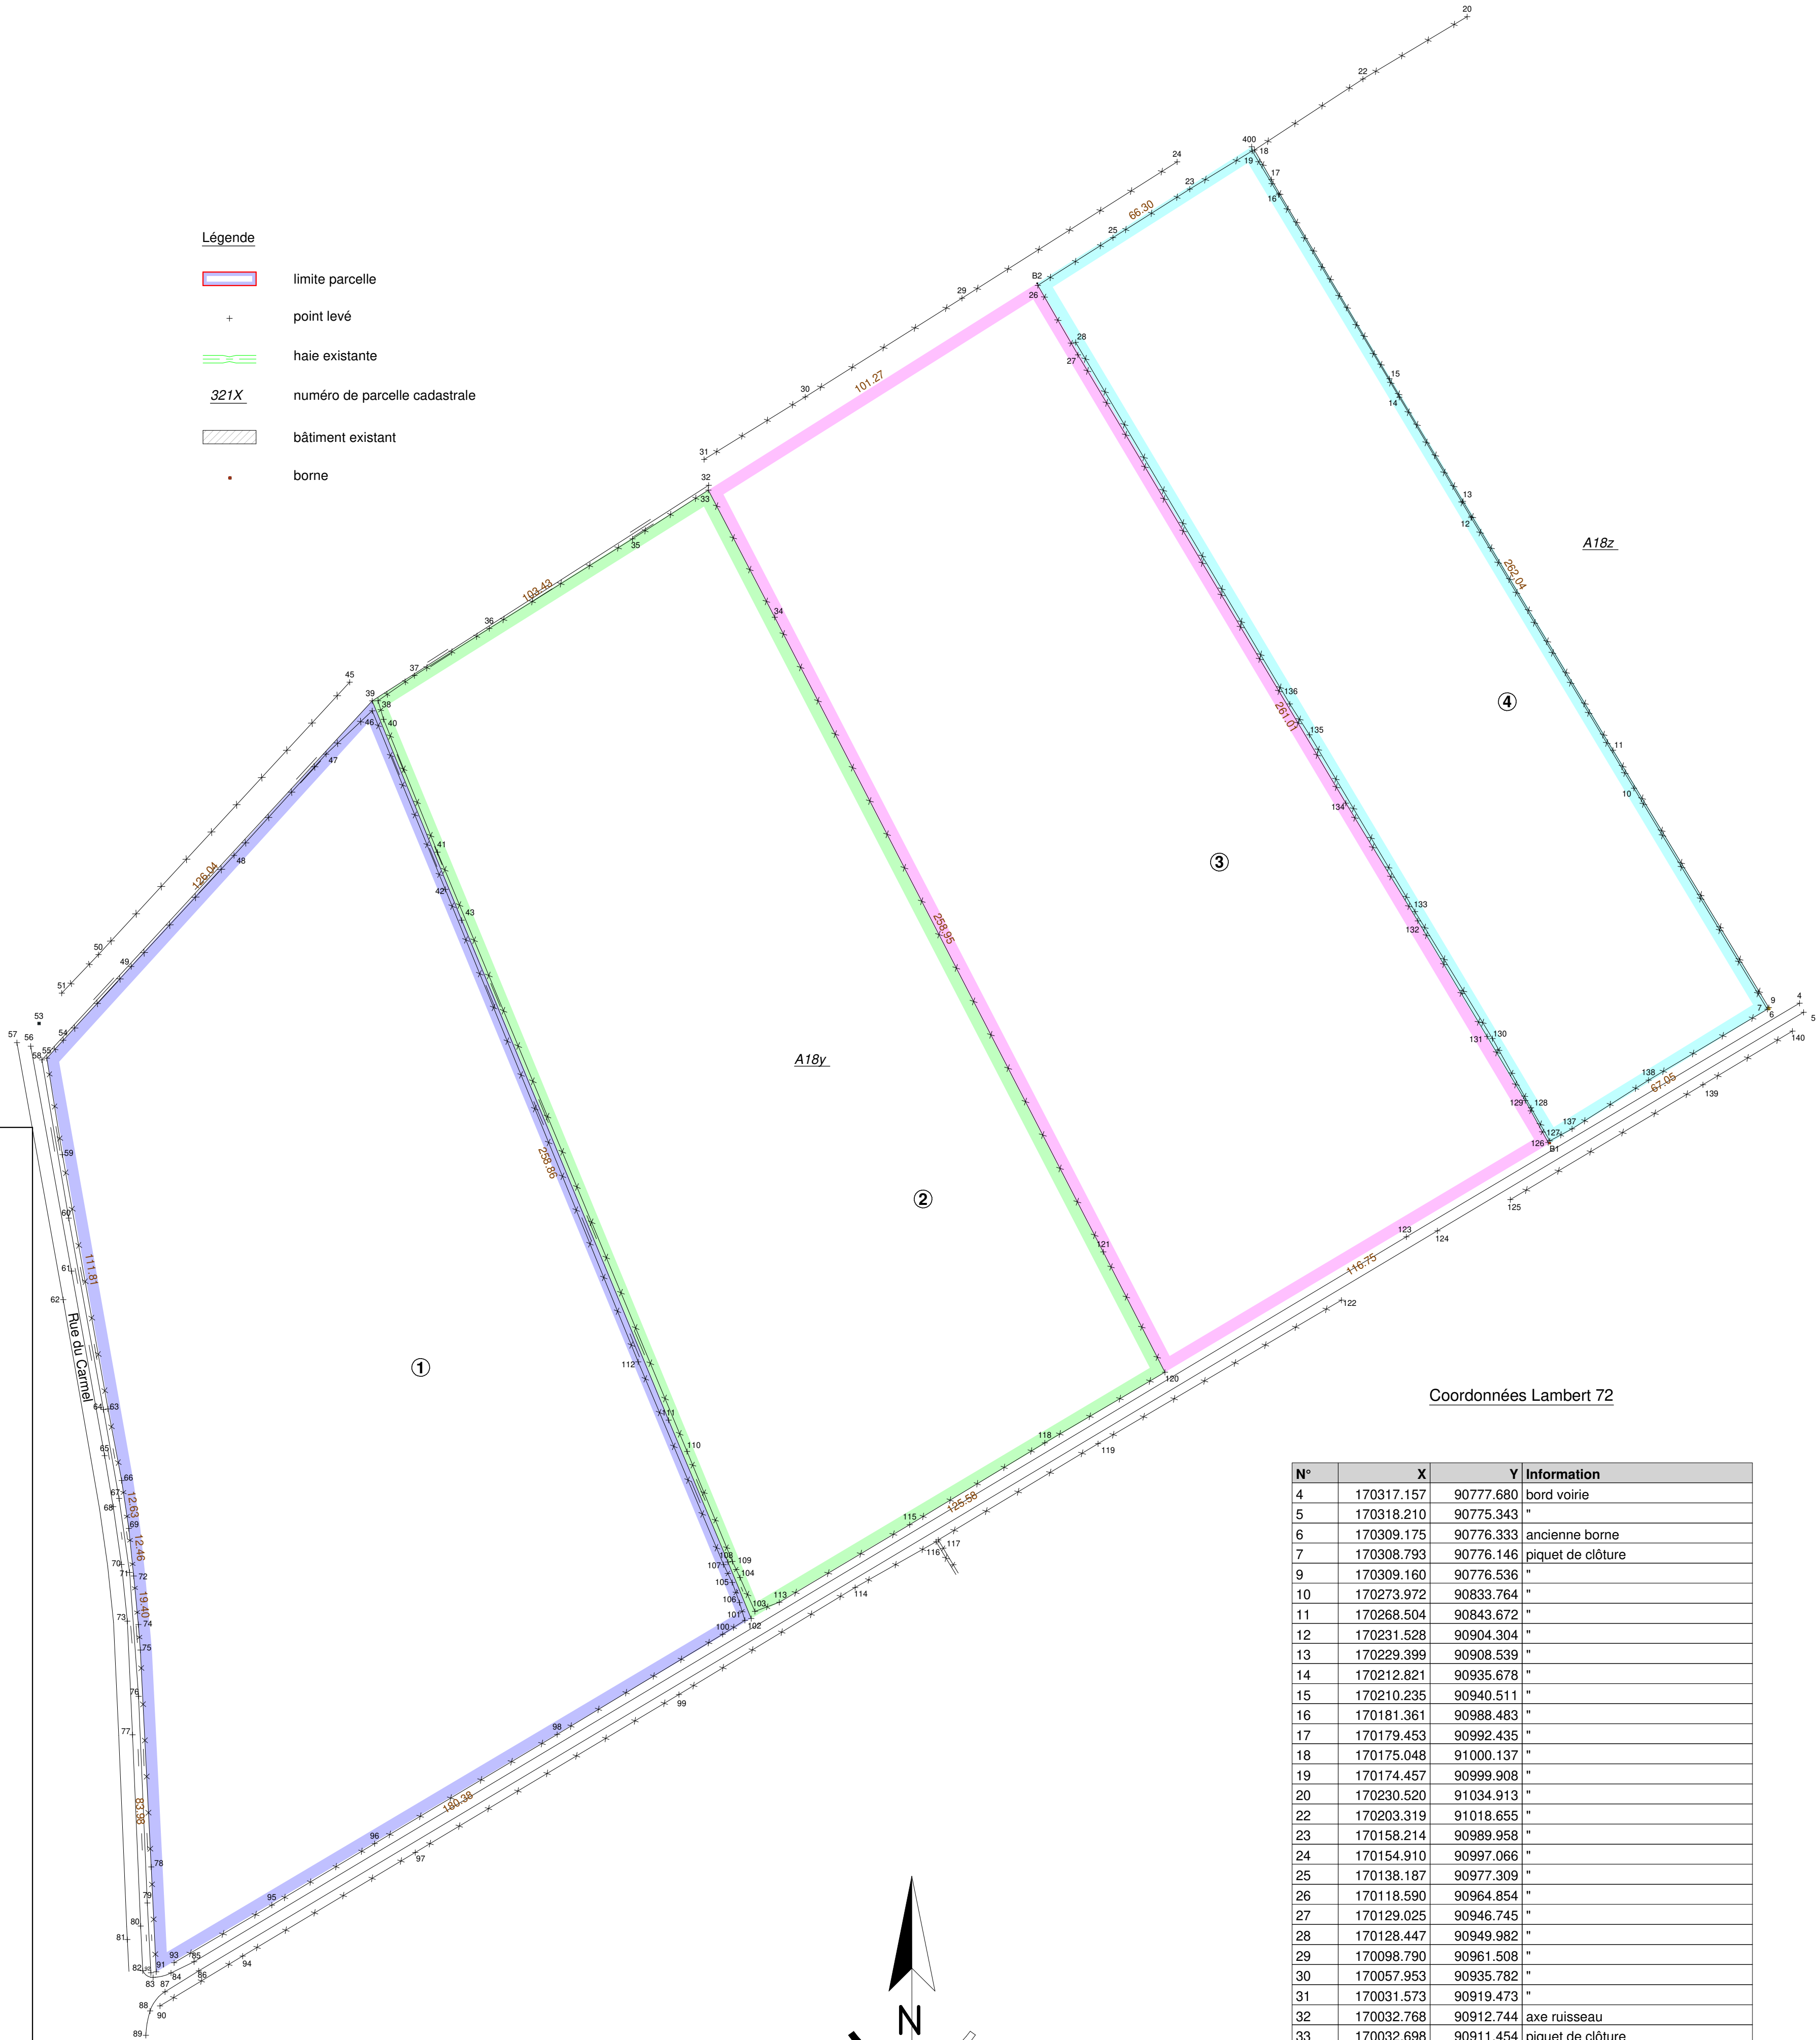

COMMUNE DE DOISCHE
4ème Division (Matagne-la-petite) - Section A

Plan de division de la parcelle cadastrée 18Y.

Superficies mesurées :


- Lot 1: 03 ha 36 ares 60 ca**
polygone " 55-39-102-91-75-72-69-66-55 " en nature de pâture ou terrain agricole
- Lot 2: 02 ha 94 ares 28 ca**
polygone " 39-33-120-102-39 " en nature de pâture ou terrain agricole
- Lot 3: 02 ha 83 ares 03 ca**
polygone " 33-B2-B1-120-33 " en nature de pâture ou terrain agricole
- Lot 4: 01 ha 74 ares 33 ca**
polygone " B2-400-6-B1-B2 " en nature de pâture ou terrain agricole

- Remarques :**
- Les limites extérieures ont été reconstituées sur base des limites apparentes et du plan cadastral. Ces limites n'ont fait l'objet d'aucun bornage contradictoire avec les propriétaires voisins.
 - Le plan dressé par le Géomètre Expert Maureen A. de Frasnes en date du 23 avril 2012 a été consulté pour fixer la limite " 6-400 ".
 - Trois bornes ont été retrouvées aux points 6 (borne polymère jaune), au 53 et au point B2 (borne en pierre).
 - Une borne en polymère rouge a été implantée au point B1.

Levé et dressé par **PARMENTIER David**
Géomètre-Expert assermenté par le tribunal de 1ère Instance de Dinant.
N° d'inscription au tableau des titulaires GEO/11/1172
info@geoenergie.be
www.geoenergie.be
Gsm 0491/07.41.26
Fait à Nismes le 14/03/2025

Plan n° 1416/93018

ECHELLE : 1/1000

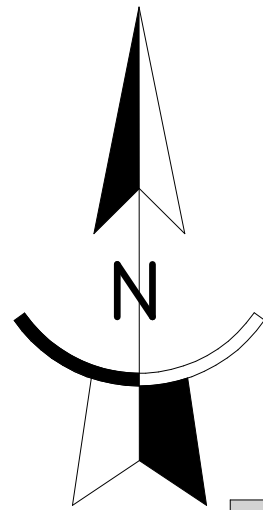

Coordonnées Lambert 72

N°	X	Y	Information
4	170317.157	90777.680	bord voirie
5	170318.210	90775.343	"
6	170309.175	90776.333	ancienne borne
7	170308.793	90776.146	piquet de clôture
9	170309.160	90776.536	"
10	170273.972	90833.764	"
11	170268.504	90843.672	"
12	170231.528	90904.304	"
13	170229.399	90908.539	"
14	170212.821	90935.678	"
15	170210.235	90940.511	"
16	170181.361	90988.483	"
17	170179.453	90992.435	"
18	170175.048	91000.137	"
19	170174.457	90999.908	"
20	170230.520	91034.913	"
22	170203.319	91018.655	"
23	170158.214	90989.958	"
24	170154.910	90997.066	"
25	170138.187	90977.309	"
26	170118.590	90964.854	"
27	170129.025	90946.745	"
28	170128.447	90949.982	"
29	170098.790	90961.508	"
30	170057.953	90935.782	"
31	170031.573	90919.473	"
32	170032.768	90912.744	axe ruisseau
33	170032.698	90911.454	piquet de clôture
34	170049.979	90878.323	"
35	170012.899	90898.765	"
36	169975.565	90875.408	"
37	169956.047	90863.104	"
	169946.583	90856.579	"

N°	X	Y	Information
39	169945.073	90856.510	axe ruisseau
40	169948.000	90851.676	piquet de clôture
41	169962.051	90817.076	"
42	169964.106	90807.390	"
43	169968.399	90799.336	axe ruisseau
45	169939.188	90861.409	piquet de clôture
46	169945.052	90853.934	"
47	169933.010	90842.642	"
48	169909.017	90816.199	"
49	169882.216	90787.254	"
50	169873.674	90790.358	"
51	169864.131	90780.308	"
53	169858.196	90772.405	ancienne borne
54	169864.502	90768.024	piquet de clôture
55	169860.202	90763.334	"
56	169856.045	90766.466	bord voirie
57	169852.433	90767.390	"
58	169858.949	90762.922	axe ruisseau
59	169864.294	90738.209	piquet de clôture
60	169865.923	90721.659	axe ruisseau
61	169866.670	90707.857	bord voirie
62	169864.475	90700.385	"
63	169876.186	90671.921	piquet de clôture
64	169874.972	90671.719	axe ruisseau
65	169875.270	90659.710	bord voirie
66	169879.731	90653.239	piquet de clôture
67	169879.056	90648.569	axe ruisseau
68	169877.539	90646.400	bord voirie
69	169881.597	90640.747	piquet de clôture
70	169879.677	90631.351	bord voirie
71	169881.806	90629.255	axe ruisseau
72	169882.872	90628.353	piquet de clôture
73	169881.232	90616.576	bord voirie
74	169884.102	90615.684	piquet de clôture
75	169884.605	90609.026	"
76	169884.122	90596.959	axe ruisseau
77	169882.576	90586.922	bord voirie
78	169887.425	90552.493	piquet de clôture
79	169886.408	90543.080	axe ruisseau
80	169884.683	90537.079	bord voirie
81	169881.228	90533.572	"
82	169885.251	90525.417	"
83	169887.937	90523.685	"
84	169892.586	90524.823	"
85	169898.610	90527.769	"
86	169899.835	90525.374	"
87	169891.048	90519.945	"
88	169887.158	90514.922	"
89	169886.044	90508.573	"
90	169889.713	90516.242	piquet de clôture
91	169888.738	90525.148	"
92	169887.337	90524.901	axe ruisseau
93	169893.414	90527.493	piquet de clôture
94	169911.273	90529.249	"
95	169918.894	90542.529	"
96	169945.680	90558.580	"
97	169956.288	90556.271	"
98	169993.273	90587.046	"
99	170025.016	90597.447	"
100	170036.395	90613.142	"
101	170042.194	90616.801	"
102	170043.838	90617.233	axe ruisseau
103	170044.847	90619.111	piquet de clôture
104	170040.929	90627.909	"
105	170038.894	90626.668	"
106	170040.823	90621.422	"
107	170036.661	90631.326	"
108	170037.820	90632.006	axe ruisseau
109	170038.941	90632.137	piquet de clôture
110	170027.138	90660.829	"
111	170022.302	90668.991	axe ruisseau
112	170014.406	90684.161	piquet de clôture
113	170051.191	90621.484	"
114	170070.954	90625.338	"
115	170085.171	90641.738	"
116	170092.071	90637.292	"
117	170092.637	90637.724	"
118	170120.386	90663.069	"
119	170134.272	90662.848	"
120	170151.737	90681.486	"
121	170135.653	90712.843	"
122	170197.741	90700.250	"
123	170214.680	90716.758	bord voirie
124	170222.747	90718.352	"
125	170241.753	90726.483	piquet de clôture
126	170251.643	90741.388	"
127	170252.062	90741.818	"
128	170247.164	90750.413	"
129	170245.658	90752.313	"
130	170237.093	90768.485	"
131	170235.726	90769.026	"
132	170217.652	90799.145	"
133	170216.897	90801.560	"
134	170198.888	90829.869	"
135	170189.410	90847.659	"
136	170184.296	90855.736	"
137	170257.847	90744.924	"
138	170277.777	90757.635	"
139	170291.964	90756.449	"
140	170315.294	90770.422	"
400	170174.328	91001.014	emplacement recalculé ancienne borne non retrouvée
B1	170252.059	90741.211	nouvelle borne
B2	170118.404	90965.402	ancienne borne