


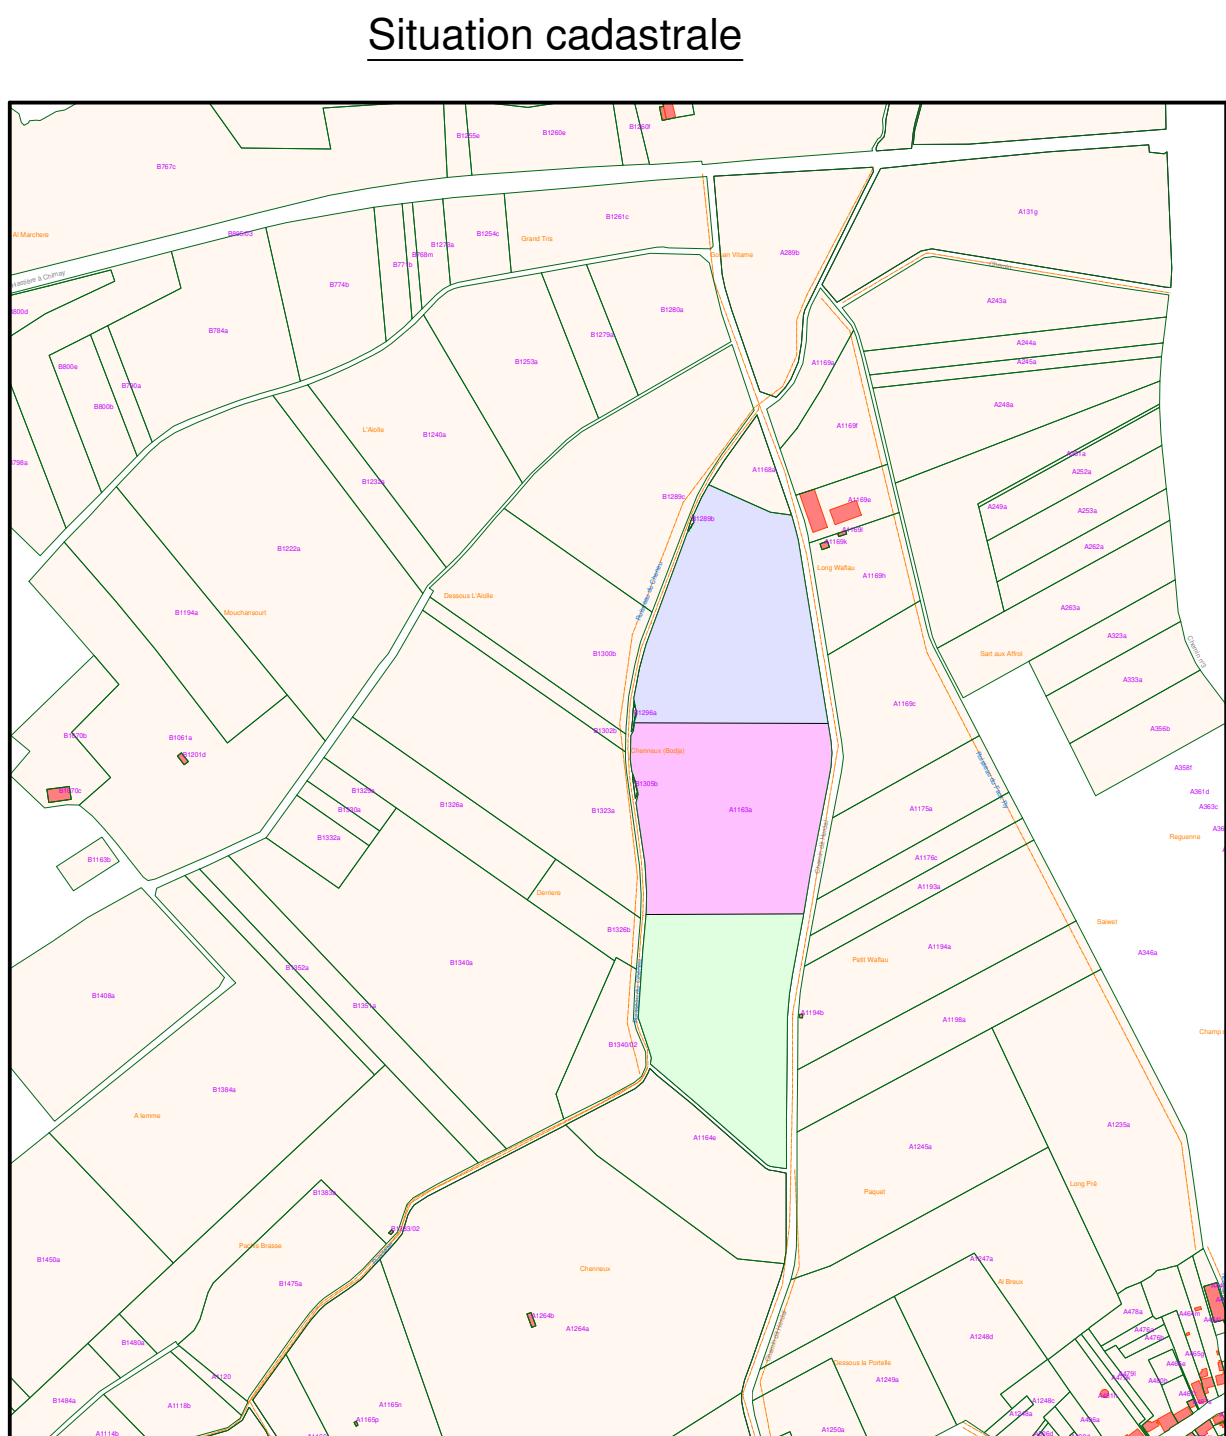

"© Les données cadastrales 1.1.2023 de ce document appartiennent exclusivement à l'Administration Générale de la Documentation patrimoniale".

COMMUNE DE DOISCHE
7ème Division (Gimnée) - Section A

Plan de division de la parcelle cadastrée 1163A.


Superficies mesurées :

- Lot 1: 03 ha 70 ares 17 ca
polygone " 132-55->58-60->62-120-121-123-124-64-65-68->71-73-78-82->84-86-87-89-127->132 " en nature de pâture ou terrain agricole
- Lot 2: 03 ha 87 ares 70 ca
polygone " 127-89-208->206-B2-B1-205->203-133->136-201-125->127 " en nature de pâture ou terrain agricole
- Lot 3: 03 ha 36 ares 98 ca
polygone " B1-B2-105-106-108-110-111-113-114-116-117-14-15-211-210-16->19-22 ->24-27-28-30->32-36-37-39-41-B1 " en nature de pâture ou terrain agricole


- Remarque :
- Les limites extérieures ont été reconstituées sur base des limites apparentes et du plan cadastral. Ces limites n'ont fait l'objet d'aucun bornage contradictoire avec les propriétaires voisins.
 - 3 bornes ont été retrouvées aux point B1, B2 et 53.
 - 2 bornes en polymère rouge ont été implantées aux points 51 et 89.
 - Le ruisseau du Cheneu étant classé, celui ci fait limite entre la section B de Romérée et la section de A de Gimnée.

Levé et dressé par PARMENTIER David
Géomètre-Expert assermenté par
le tribunal de 1ère Instance de Dinant.
N° d'inscription au tableau des titulaires
GEO/11/172
info@geoenergie.be
www.geoenergie.be
Gsm 0491/07.41.26
Fait à Nismes le 29/06/2024

Plan n° 1395/93018

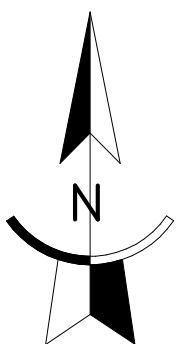

ECHELLE : 1/1000

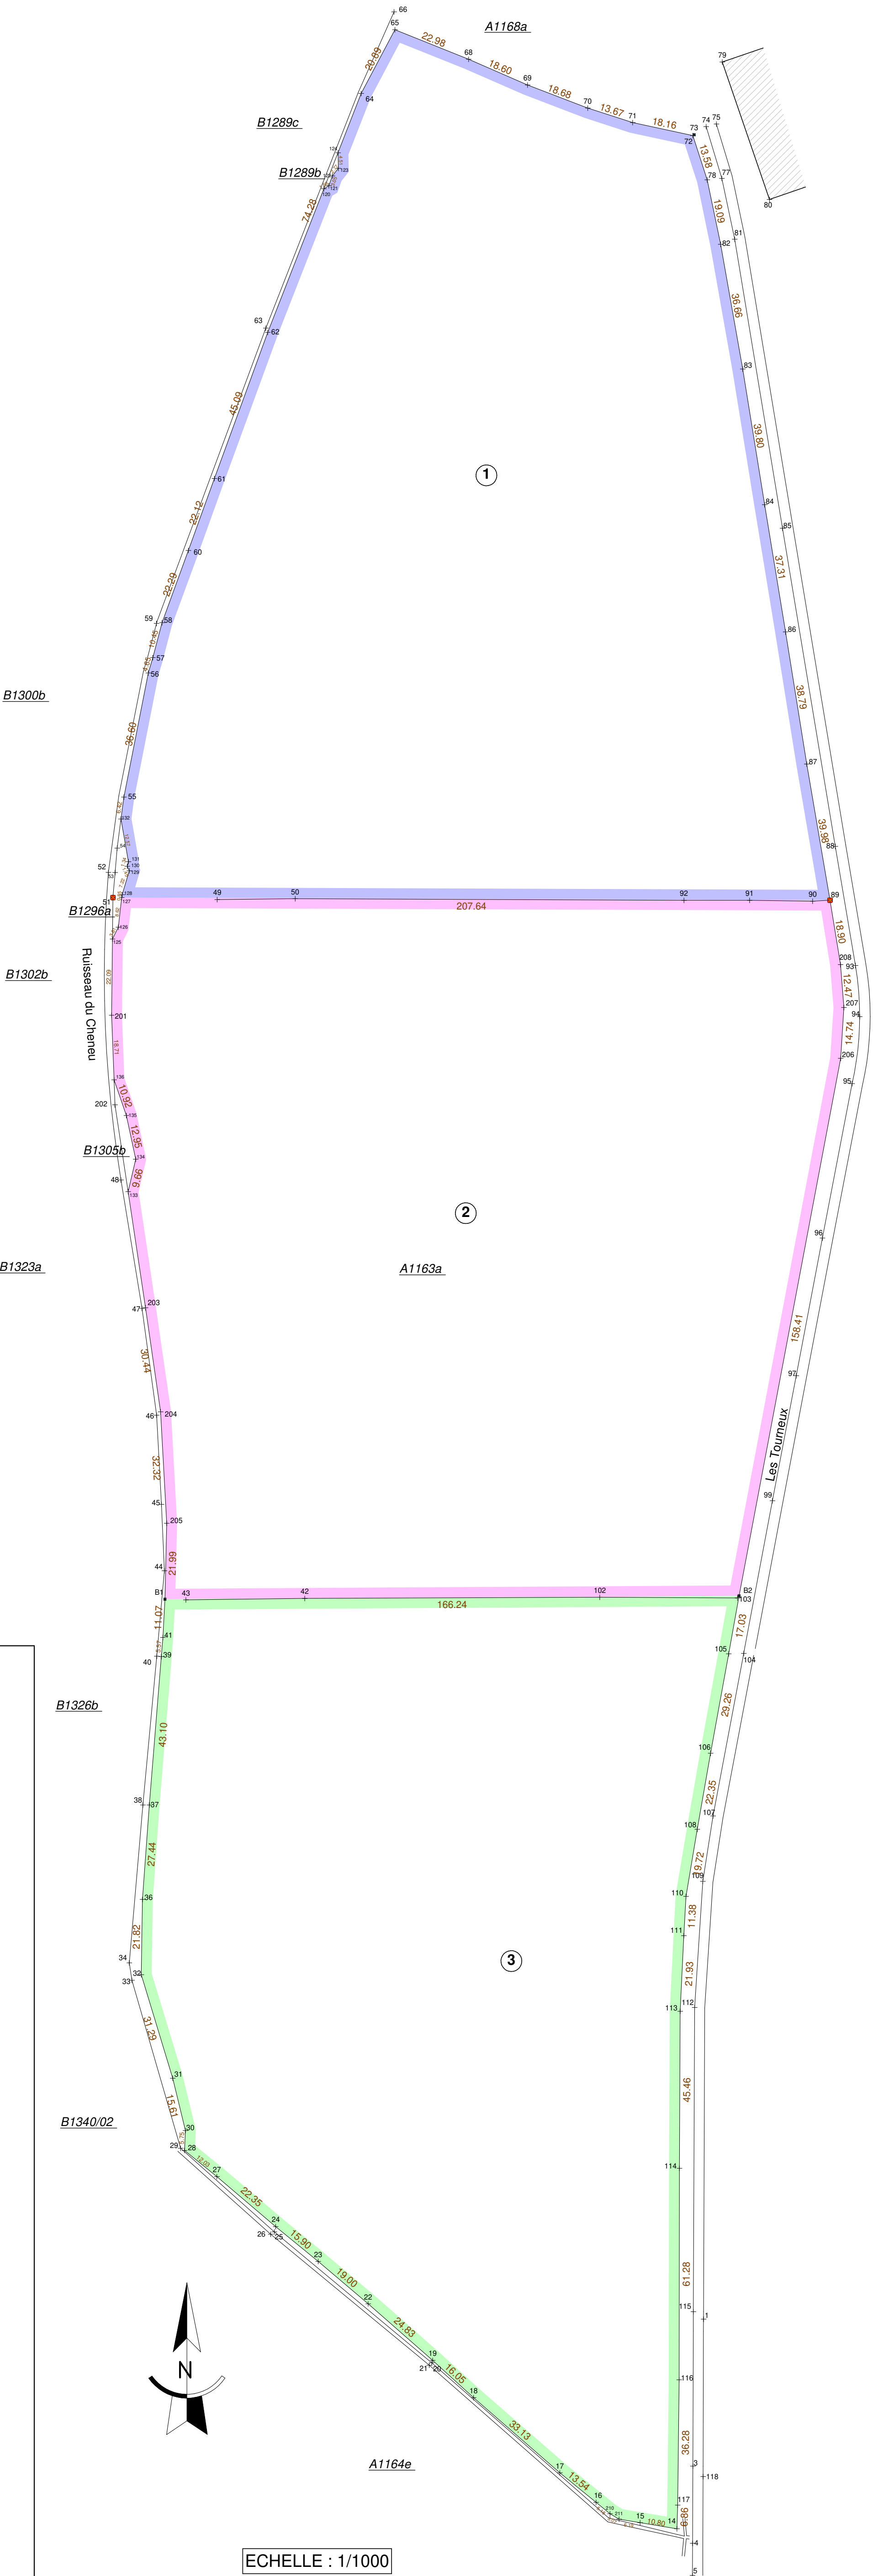

N°	X	Y	Information
1	174389.778	91718.975	bord voirie
3	174386.709	91676.414	"
4	174386.613	91654.065	"
5	174386.588	91644.773	"
14	174382.091	91658.254	piquet de clôture
15	174371.440	91660.046	"
16	174358.690	91665.919	"
17	174348.182	91674.465	"
18	174323.219	91696.246	"
19	174311.355	91707.051	"
20	174311.110	91706.321	axe fossé
21	174310.372	91705.629	"
22	174292.697	91723.428	piquet de clôture
23	174278.190	91735.696	"
24	174265.909	91745.792	"
25	174265.496	91744.253	axe fossé
26	174264.464	91743.560	"
27	174248.871	91760.264	piquet de clôture
28	174239.527	91767.844	"
29	174238.381	91768.481	axe fossé
30	174239.758	91773.588	piquet de clôture
31	174236.076	91788.760	"
32	174226.997	91818.700	"
33	174224.291	91817.111	axe fossé
34	174223.500	91822.155	"
36	174227.314	91840.514	piquet de clôture
37	174229.296	91867.881	"
38	174227.468	91867.866	axe fossé
39	174232.779	91910.842	piquet de clôture
40	174231.478	91910.973	axe fossé
41	174233.229	91916.393	piquet de clôture
42	174274.297	91927.669	"
43	174239.913	91927.241	"
44	174233.665	91935.699	axe fossé
45	174232.836	91954.903	"
46	174231.420	91980.732	"
47	174227.195	92011.683	"
48	174221.119	92048.854	"
49	174248.970	92130.047	piquet de clôture
50	174271.557	92130.292	"
51	174218.784	92130.617	nouvelle borne
52	174217.452	92137.917	axe fossé
53	174219.402	92137.875	ancienne borne
54	174220.016	92144.928	"
55	174221.936	92159.731	"
56	174229.033	92195.632	"
57	174230.325	92200.099	"
58	174232.986	92210.205	"
59	174231.405	92210.005	axe fossé
60	174240.617	92231.144	piquet de clôture
61	174248.143	92251.946	"
62	174263.591	92294.302	"
63	174263.072	92295.501	axe fossé
64	174290.674	92363.469	piquet de clôture
65	174300.439	92381.937	"
66	174300.169	92387.077	axe fossé
68	174321.772	92373.381	piquet de clôture
69	174338.812	92365.920	"
70	174356.255	92359.245	"
71	174369.260	92355.034	"
72	174386.705	92351.269	"
73	174387.068	92351.494	ancienne borne
74	174390.561	92353.832	bord voirie
75	174393.503	92354.601	"
77	174395.093	92338.871	"
78	174390.870	92338.456	piquet de clôture
79	174395.230	92372.563	coin bâti
80	174408.904	92332.784	"
81	174398.797	92321.258	bord voirie
82	174394.745	92319.759	piquet de clôture
83	174401.151	92283.668	"
84	174407.474	92244.378	"
85	174412.652	92237.573	bord voirie
86	174413.532	92207.563	piquet de clôture
87	174419.679	92169.261	"
88	174427.959	92145.441	bord voirie
89	174426.426	92129.856	nouvelle borne
90	174421.395	92129.558	piquet de clôture
91	174403.134	92129.811	"
92	174384.113	92129.843	"
93	174433.801	92110.925	bord voirie
94	174435.006	92096.120	"
95	174432.803	92076.722	"
96	174424.209	92032.031	"
97	174416.635	91992.153	"
99	174409.749	91955.973	"
102	174359.757	91928.038	piquet de clôture
103	174399.599	91927.822	"
104	174401.422	91911.765	bord voirie
105	174397.075	91911.646	piquet de clôture
106	174391.837	91882.858	"
107	174392.550	91864.699	bord voirie
108	174387.983	91860.846	piquet de clôture
109	174389.606	91845.782	bord voirie
110	174384.720	91841.395	piquet de clôture
111	174384.103	91830.031	"
112	174387.222	91809.241	bord voirie
113	174383.018	91808.125	piquet de clôture
114	174382.793	91762.665	"
115	174386.847	91721.154	bord voirie
116	174382.723	91701.390	piquet de clôture
117	174382.298	91665.110	"
118	174389.678	91673.390	bord voirie
201	174218.410	92096.534	limite reconstituée non matérialisée
202	174219.386	92070.608	"
203	174228.204	92011.826	"
204	174232.591	91981.702	"
205	174234.340	91949.431	"
206	174429.501	92084.071	"
207	174430.454	92098.776	"
208	174429.454	92111.202	"
210	174362.710	91662.649	"
211	174365.339	91661.072	"
B1	174233.835	91927.442	ancienne borne
B2	174400.076	91928.414	"

N°	X	Y	Information
120	174279.869	92335.874	limite reconstituée non matérialisée
121	174281.292	92336.735	"
122	174282.326	92339.600	"
123	174284.041	92341.781	"
124	174283.949	92346.293	"
125	174218.652	92118.623	"
126	174220.339	92122.040	"
127	174221.327	92130.608	"
128	174221.425	92131.452	"
129	174223.505	92138.371	"
130	174222.913	92139.691	"
131	174223.277	92140.981	"
132	174221.111	92153.367	"
133	174223.162	92045.439	"
134	174225.368	92054.845	"
135	174222.659	92067.509	"
136	174219.113	92077.842	"