



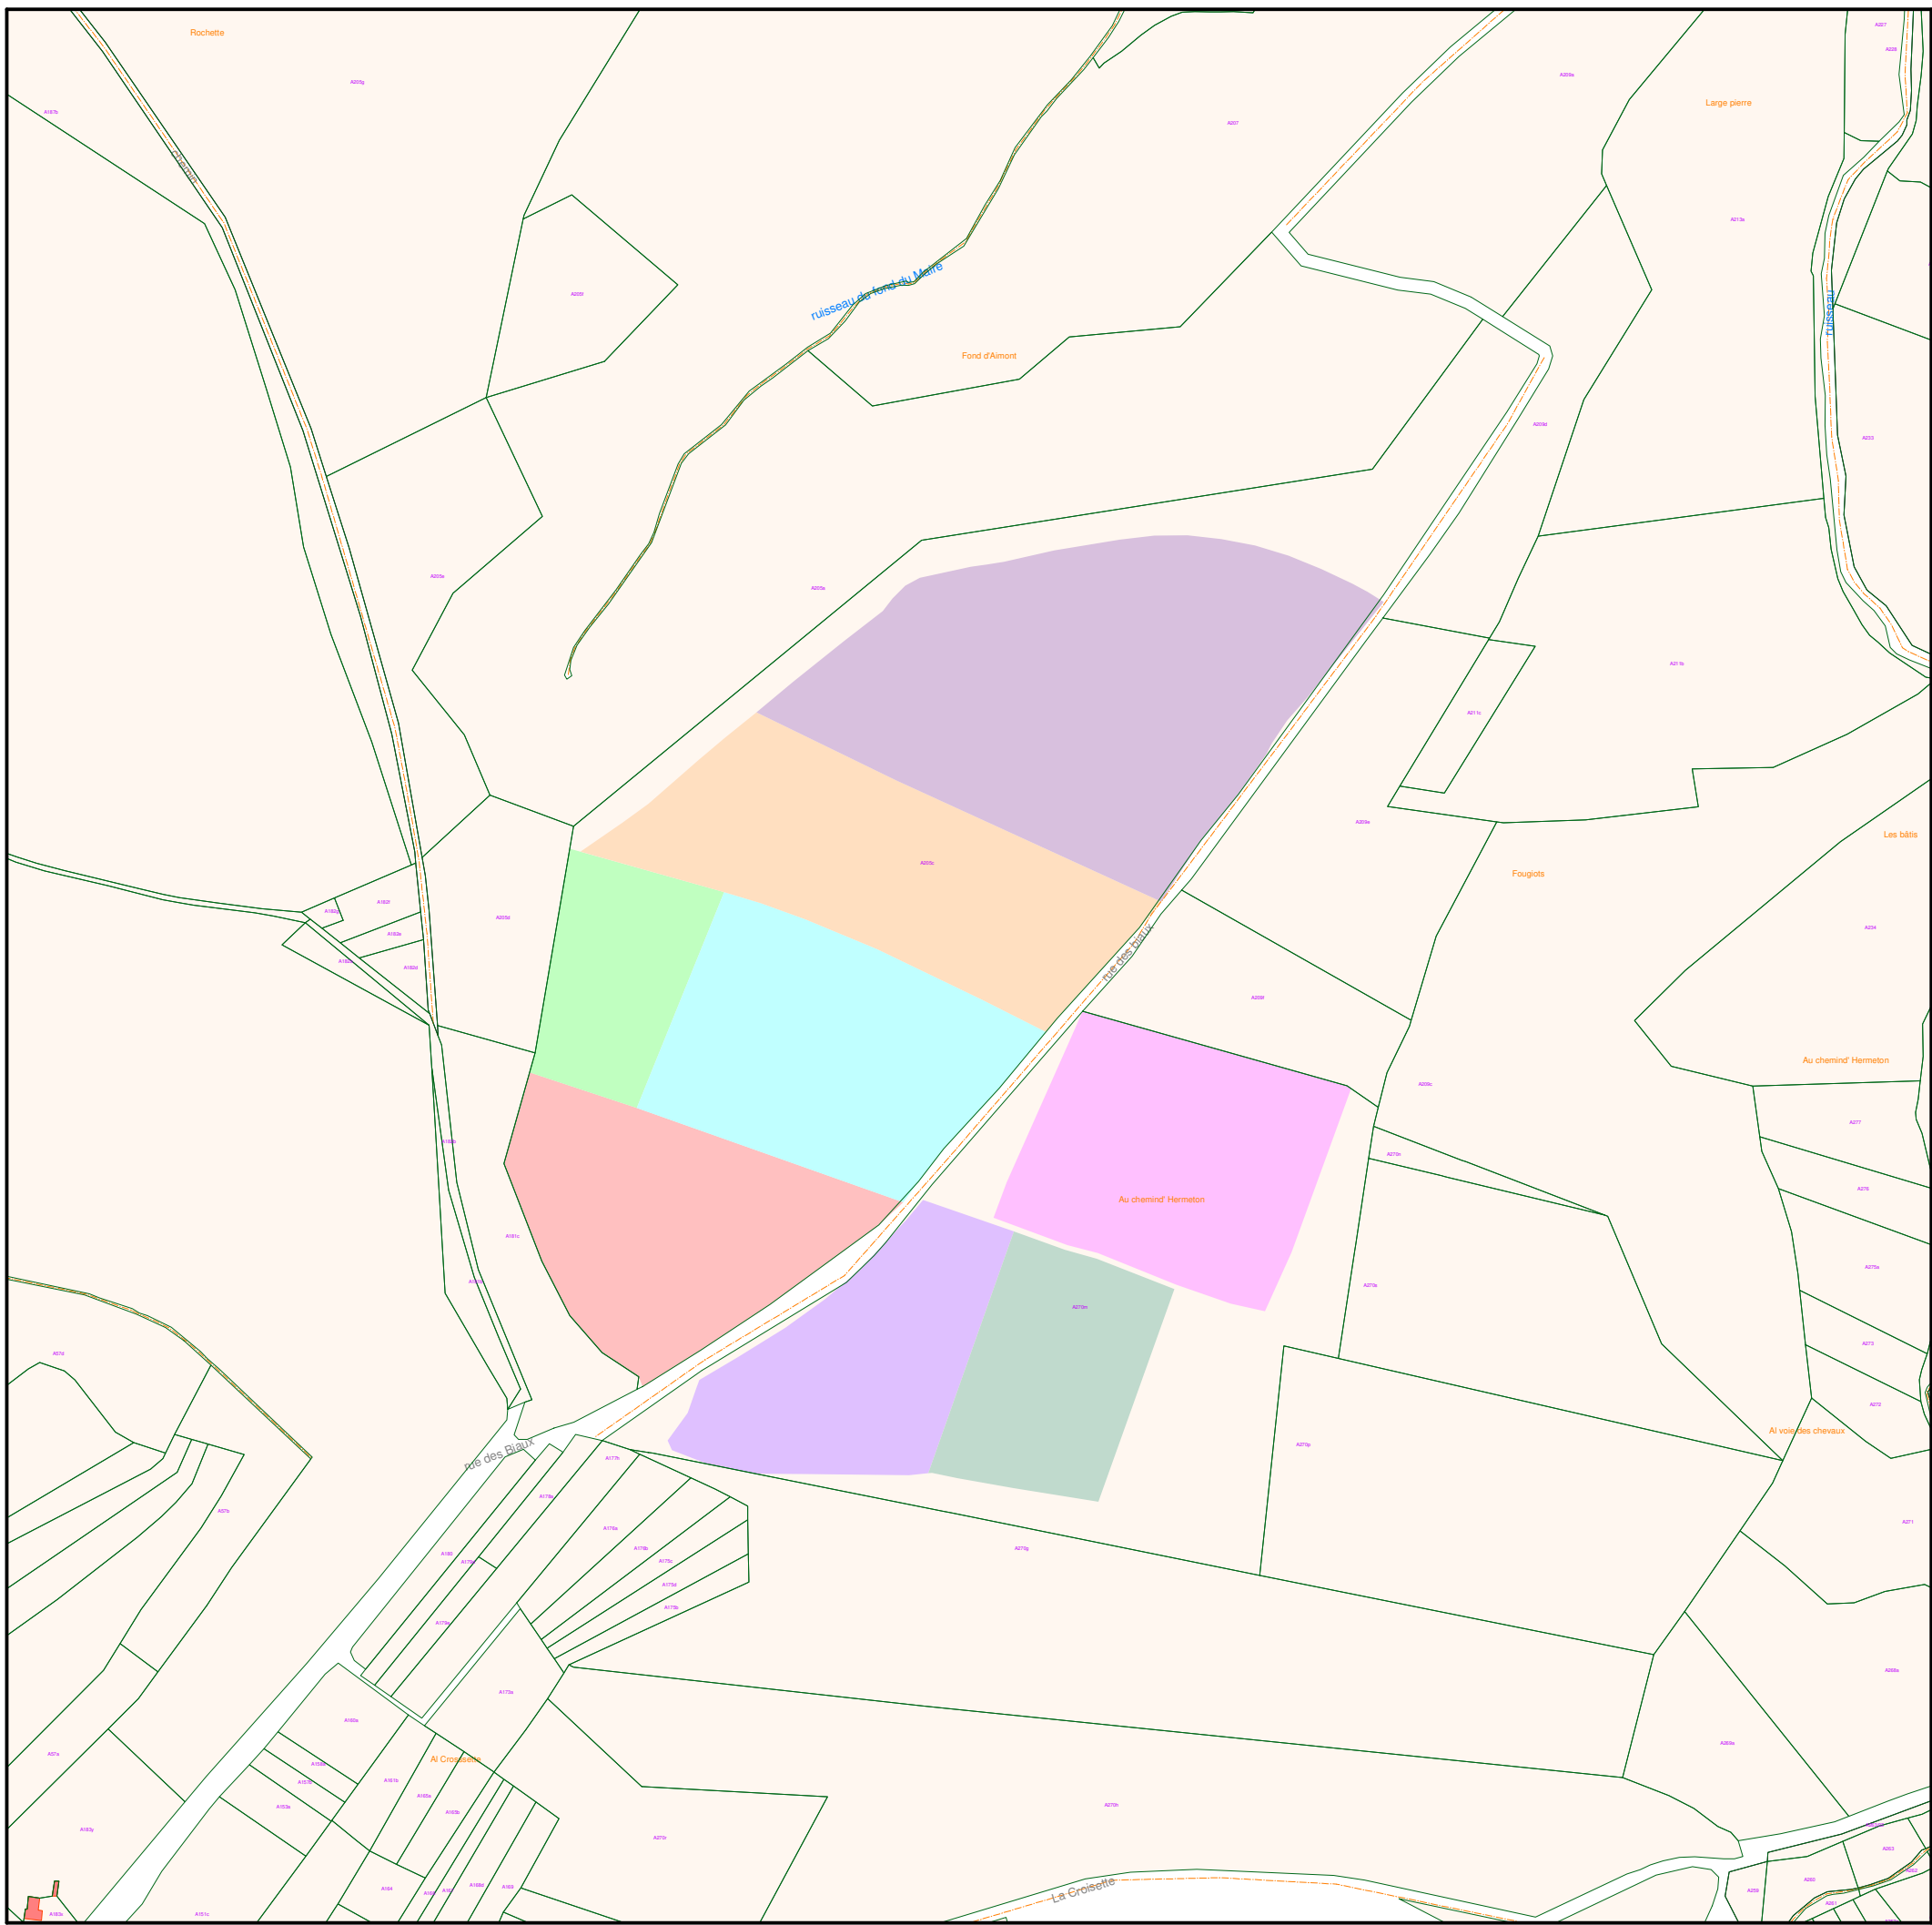

“0 Les données cadastrales 1.1.2023 de ce document appartiennent exclusivement à l'Administration Générale de la Documentation cadastrale”

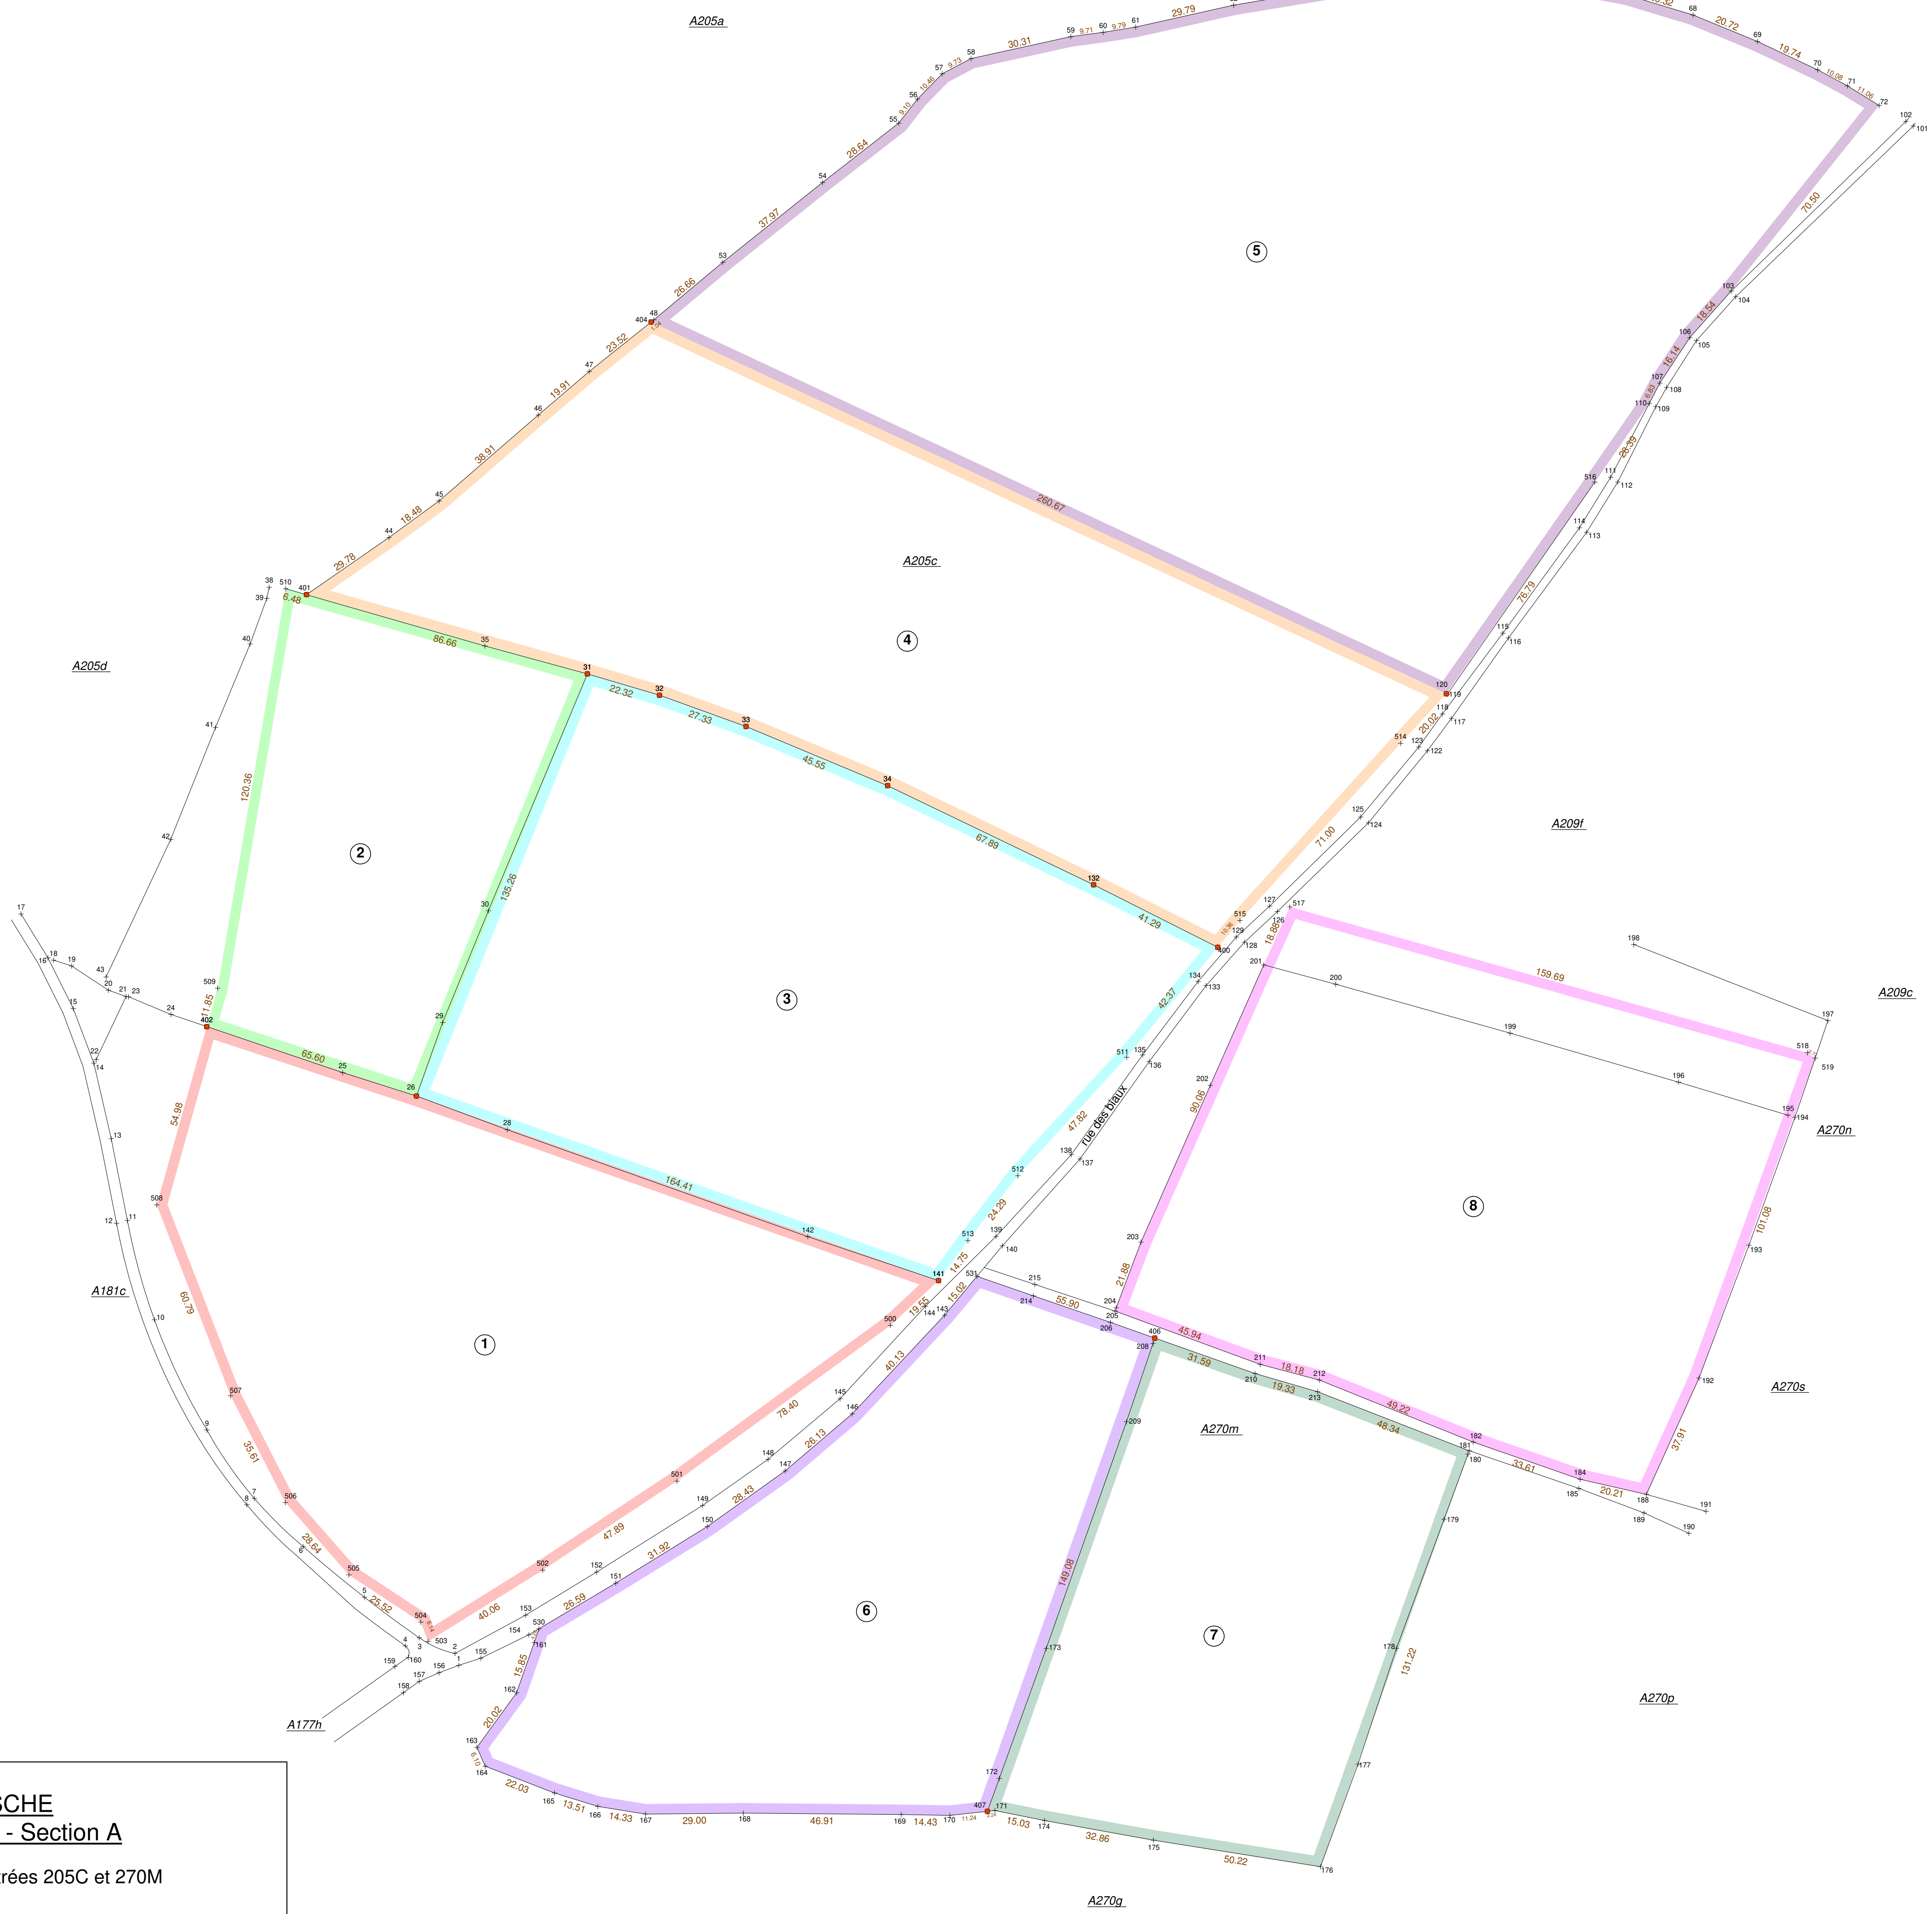

ECHELLE : 1/1000

COMMUNE DE DOISCHE
10ème Division (Gochenée) - Section A

Plan de division des parcelles cadastrées 205C et 270M

Superficies mesurées :

Lot 1: 02 ha 22 ares 54 ca
polygone * 402-26-141-500-508-402 *

Lot 2: 01 ha 04 ares 77 ca
polygone n° 402-509-510-401-31-26-402
en nature de terres agricoles, arborées

Lot 3: 02 ha 43 ares 04 ca
polygone " 31->34-132-400-511->513-141-26-31 "
en nature de pâture ou terrain agricole

Lot 4: 02 ha 69 ares 48 ca
polygone " 31->34-132-400-515-514-120-404-47->44-401-31 "
en nature de pâture ou terrain agricole

Lot 5: 04 ha 39 ares 41 ca
polygone " 53->72-103-106-107-110-516-120-404-48-53 "
en nature de pâture ou terrain agricole

Lot 6: 01 ha 77 ares 26 ca
polygone * 530-151-150-147-146-143-531-406-407-170->161-530 *
en nature de pâture ou terrain agricole

Lot 7: 01 ha 39 ares 23 ca

Lot 7: 01 ha 39 ares 23 ca
polygone " 407-171-174->176-181-213-210-406-407 "
en nature de pâture ou terrain agricole

Lot 8: 02 ha 25 ares 68 ca
polygone " 205-203-201-517-518-519-192-188-184-182-212-211-205 "
en nature de pâture ou terrain agricole

Remarques :

1) Les limites extérieures ont été reconstituées sur base des limites apparentes et du plan cadastral. Ces limites n'ont fait l'objet d'aucun bornage contradictoire avec les propriétaires voisins.

2) 14 bornes en polymère rouge ont été implantées aux points suivants:
26, 31, 32, 33, 34, 120, 132, 141, 400, 401, 402, 404, 406 et 407.

Levé et dressé par PARMENTIER David
 Géomètre-Expert assermenté par
 le tribunal de 1ère Instance de Dinant.
 N° d'inscription au tableau des titulaires
 GEO/11/1172
 info@geoenergie.be
 www.geoenergie.be
 Gsm 0491/07.41.26
 Fait à Nismes le 29/06/2024

Plan n° 1396/93018

Coordonnées Lambert 2		Information	
N			
1	78501 887	97818 288	bord chemin
2	78500 735	97821 798	
3	78500 735	97821 798	
4	78498 021	97824 039	
5	78498 021	97824 039	
6	78473 844	97838 466	
7	78465 669	97853 549	
8	78441 150	97867 861	
9	78436 940	97865 940	
10	78427 379	97888 177	
11	78403 474	97950 386	
12	78400 231	97949 572	
13	78398 698	97974 642	
14	78398 698	97974 642	
15	78378 376	98013 361	
16	78379 888	98028 379	
17	78371 867	98041 425	
18	78381 526	98027 700	piquet de clôture
19	78386 912	98028 962	
20	78379 830	98014 759	
21	78403 080	98016 912	
22	78384 211	97998 174	
23	78403 790	98016 820	limite culture
24	78401 108	98011 559	
25	78401 108	97994 295	
26	78489 314	97987 345	nouvelle borne
27	78489 314	97987 345	limite culture
28	78516 286	97977 338	limite culture
29	78487 066	98008 178	
30	78516 044	98040 330	
31	78516 044	98040 330	
32	78561 468	98106 382	nouvelle borne
33	78567 172	98097 105	
34	78629 198	98079 528	
35	78599 655	98121 014	limite culture
36	78599 655	98121 014	piquet de clôture
37	78444 858	98135 157	axe haie
38	78444 858	98135 157	
39	78439 932	98121 619	
40	78429 647	98096 795	
41	78416 324	98083 542	
42	78397 163	98062 725	
43	78481 314	98153 209	piquet de clôture
44	78496 065	98164 122	
45	78525 479	98189 597	
46	78540 615	98202 537	
47	78559 797	98217 889	
48	78562 490	98234 971	
49	78609 902	98256 668	
50	78638 502	98276 271	
51	78638 502	98283 451	
52	78645 404	98299 839	
53	78645 408	98298 474	
54	78638 616	98301 979	
55	78693 242	98303 241	
56	78702 902	98304 808	
57	78731 970	98311 149	
58	78730 158	98317 670	
59	78730 158	98320 047	
60	78695 535	98320 243	
61	78695 535	98320 243	
62	78829 117	98318 024	
63	78849 905	98314 429	
64	78868 384	98308 429	
65	78897 821	98300 544	
66	78905 359	98326 100	
67	78914 246	98287 340	
68	78923 662	98281 534	
69	78933 775	98275 425	bord chemin
70	78933 775	98275 425	
71	78879 701	98295 427	
72	78881 021	98224 715	
73	78869 317	98211 667	
74	78867 380	98212 567	
75	78869 650	98109 973	
76	78869 650	98109 973	
