

Commune de DOISCHE
8ème division (Vodelée) - section A

EXTRAITS:
- de l'Atlas des chemins vicinaux de Doische à l'échelle du 1/2500.
- du plan cadastral à l'échelle du 1/2500ème.
COMPLÉTÉS par un plan parcellaire à l'échelle du 1/500ème.

TENDANT à
la suppression totale du sentier communal anciennement vicinal n°29.

Vu et approuvé par le conseil communal de Doische,
en sa séance du

Présents:

Le Directeur Général

Le Bourgmestre

Plan enregistré sous le n° de référence
dans la base de données des plans de délimitation du
département MESURES & EVALUATION Administration
Générale de la Documentation Patrimoniale

Visa provincial

Justification de la demande :
Ce sentier communal n°29 n'est plus utilisé depuis très longtemps. Aucune marque de ce sentier n'est visible sur le terrain. Ce sentier fait double emploi avec le chemin n°2.
Cette modification de voirie n'entravera en rien la circulation piétonne dans le quartier ni ne mettra en danger les usagers faibles.
Les accès en mobilité douce actuels et futurs sont maintenus.
La propreté, la salubrité, la sûreté, la tranquillité, la convivialité et les commodités du passage dans cet espace ne sont en rien entravés par la suppression de ce sentier.

Remarques :
1. Le présent plan a été dressé en coordonnées Lambert72.
2. Les documents suivants ont été consultés :
- atlas des chemins vicinaux
- plan d'alignement annexé un Arrêté Royal n°103515 daté du 08 juin 1925
3. La limite nord-est du sentier a été choisie par l'auteur car, sur l'atlas des chemins communaux anciennement vicinaux, le chemin n°2 développe, à cet endroit, une larguer de 6 mètres.

Levé et dressé par Pierre PARMENTIER, Géomètre-Expert
N° d'identification : GEO 040 830
Assermenté devant le Tribunal de 1ère Instance de Dinant
Rue de l'Hôpital n°27/01 à 5600 Philippeville
Tél. : 071 / 66 76 78
GSM : 0478 / 57 55 14
pierre@geophil.be
Fait à Philippeville, le 02 juin 2026
Modifié le 23 juillet 2026

V01 : Fait à Philippeville le 02 juin 2026
V02 : Fait à Philippeville le 23 juillet 2026


PLAN N° 8351 / 93086

TABLEAU DESCRIPTIF DES EXCEDENTS								
N° de la voirie de communication (d'après atlas)	nature de la modification	Parcelles intéressées d'après				Surfaces à désaffecter	Noms des propriétaires	référence au plan
		Atlas		Cadastré				
		PD	N°	section	N°			
29	suppression	9		A	192B	10,50 ca Polygone "59-60-61-90-47-59"	Guido CORNETTE Carine COLIN	1
29	suppression	9		A	190B	24,80 ca Polygone "61-62-89-90-61"	Guido CORNETTE	2
29	suppression	9		A	189C	52,80 ca Polygone "62 à 65-89 à 89-62"	Guido CORNETTE	3
29	suppression	9		A	186C	14,40 ca Polygone "65-66-85-86-65"	Guido CORNETTE	4
29	suppression	9		A	185B	20,60 ca Polygone "66 à 68-83 à 85-66"	Guido CORNETTE Carine COLIN	5
29	suppression	9		A	184G	17,40 ca Polygone "68 à 71-80 à 83-68"	Guido CORNETTE Carine COLIN	6
29	suppression	9		A	184F	17,60 ca Polygone "71-72-79-80-71"	Guido CORNETTE	7
29	suppression	9		A	180B	82,60 ca Polygone "72 à 79-72"	Guido CORNETTE	8

LEGENDE


- clôture existante
- limite cadastrale
- sentier à supprimer
- 2

numéro du lot
- bâti existant

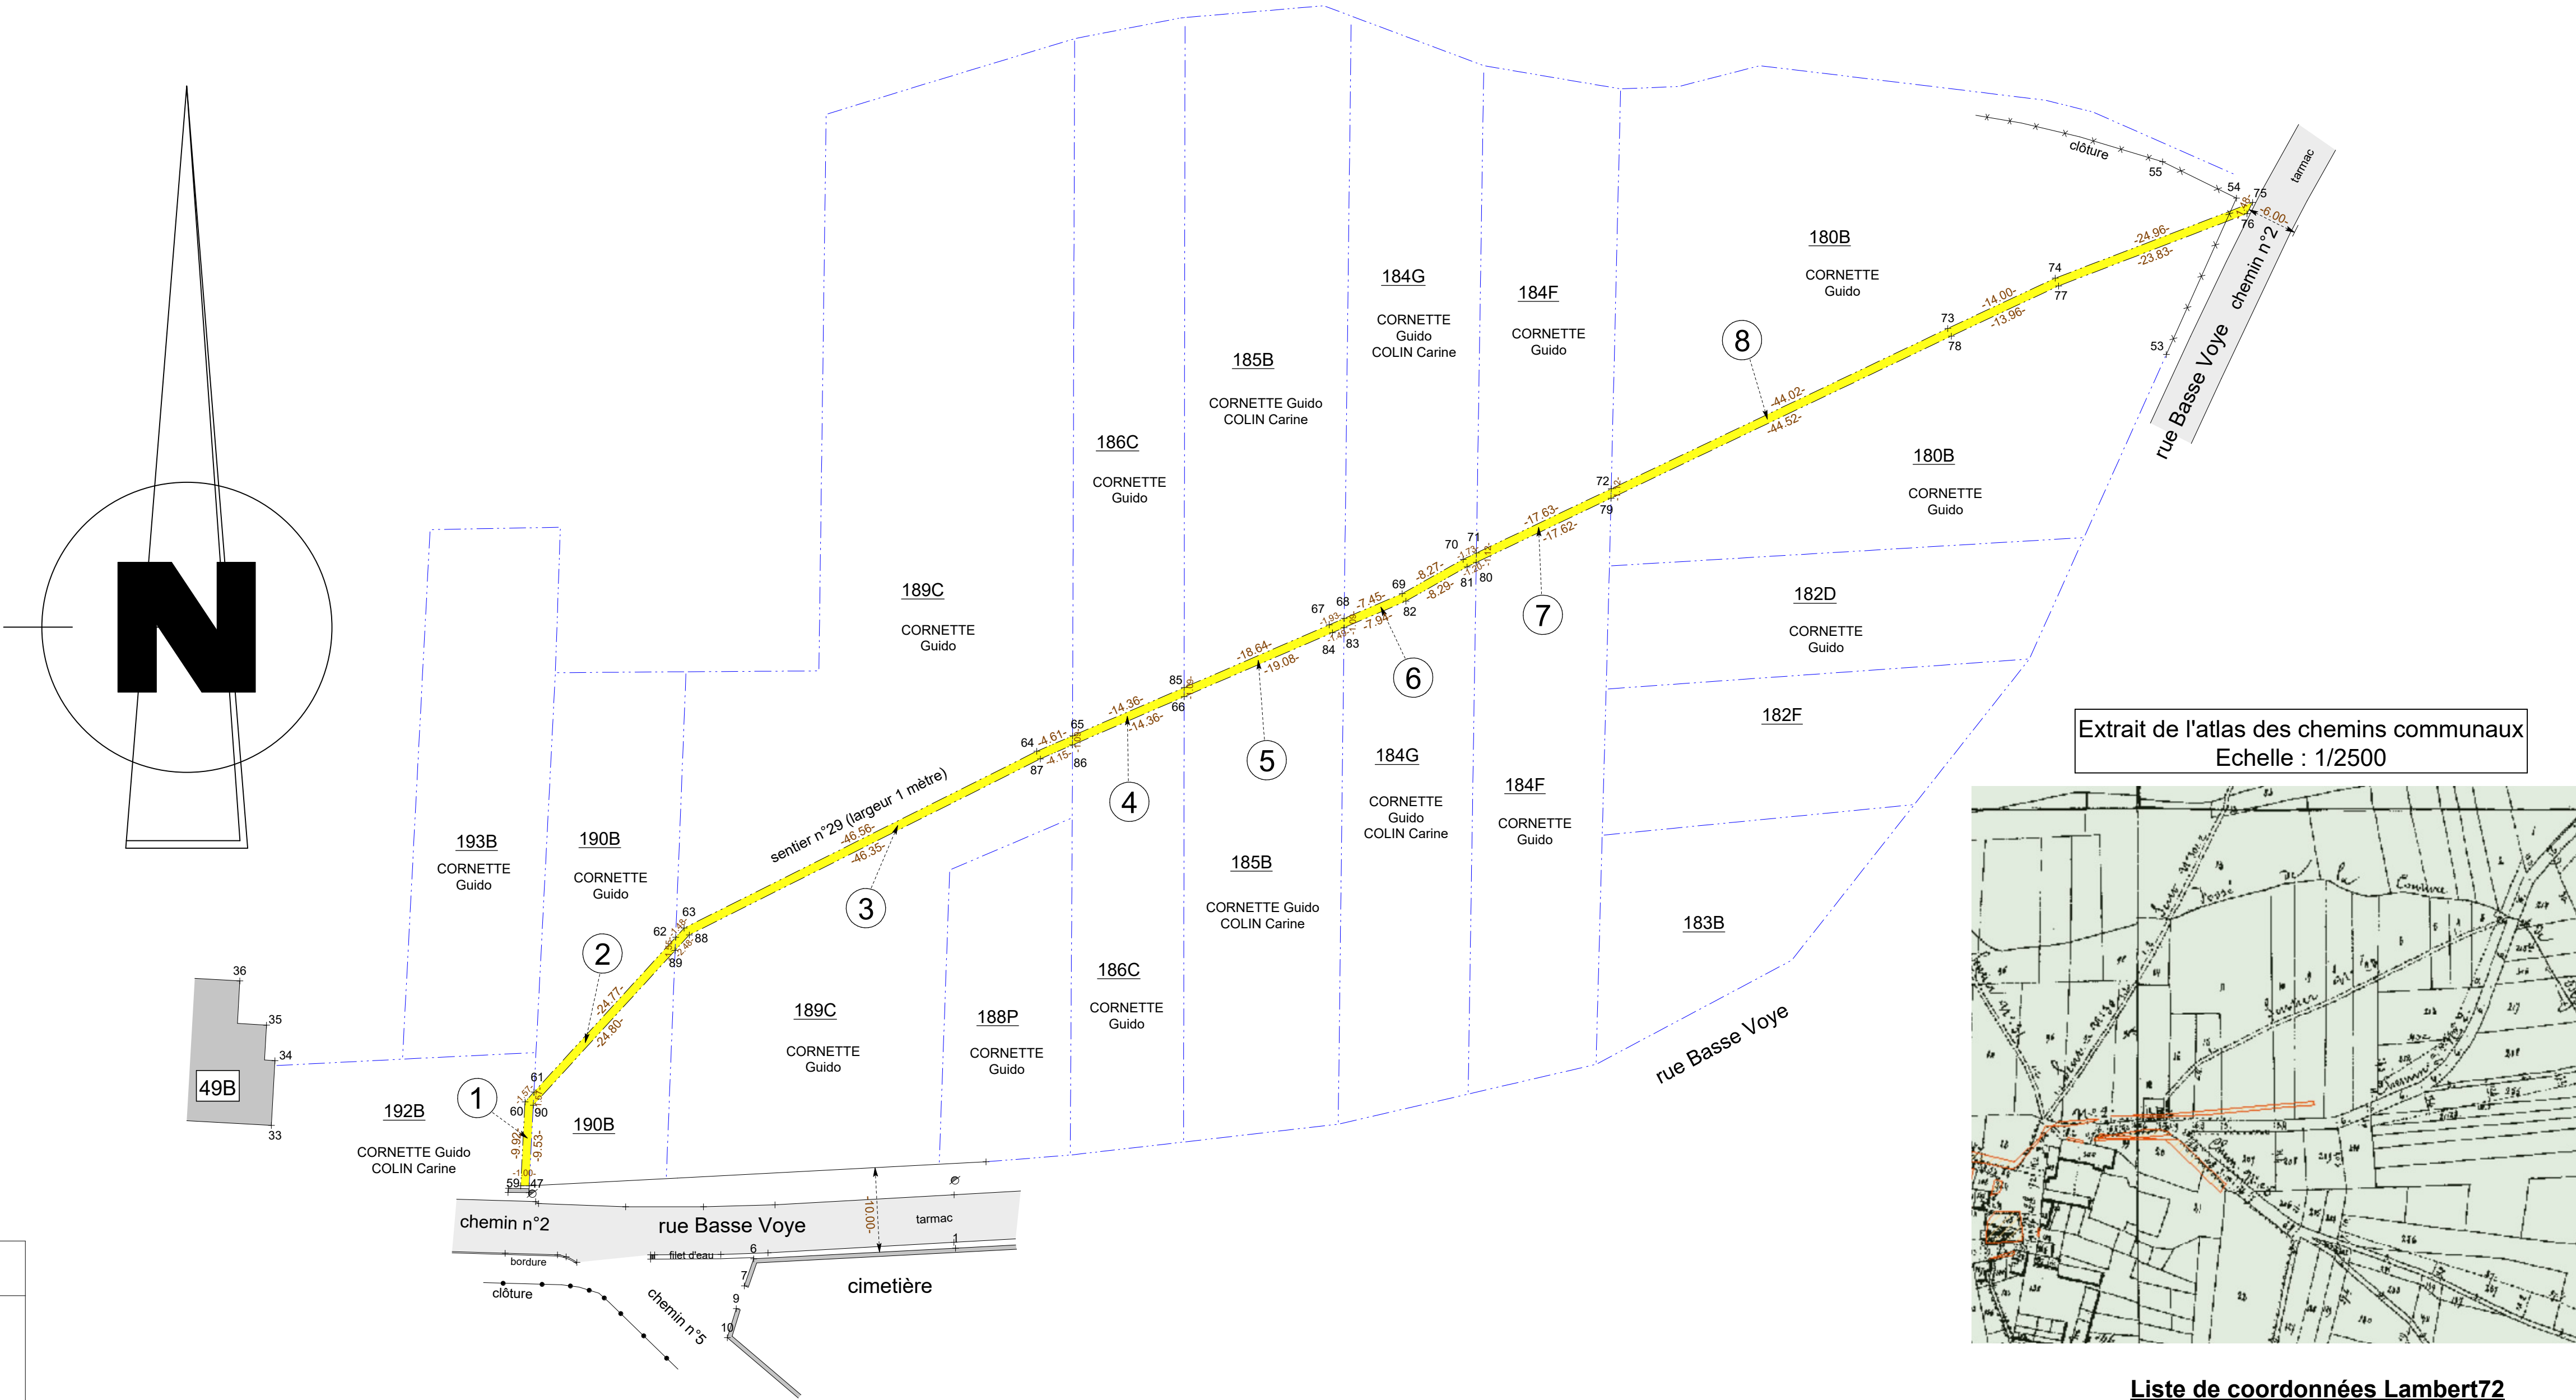

Situation cadastrale
Echelle : 1/2500

Schéma général du réseau des voiries

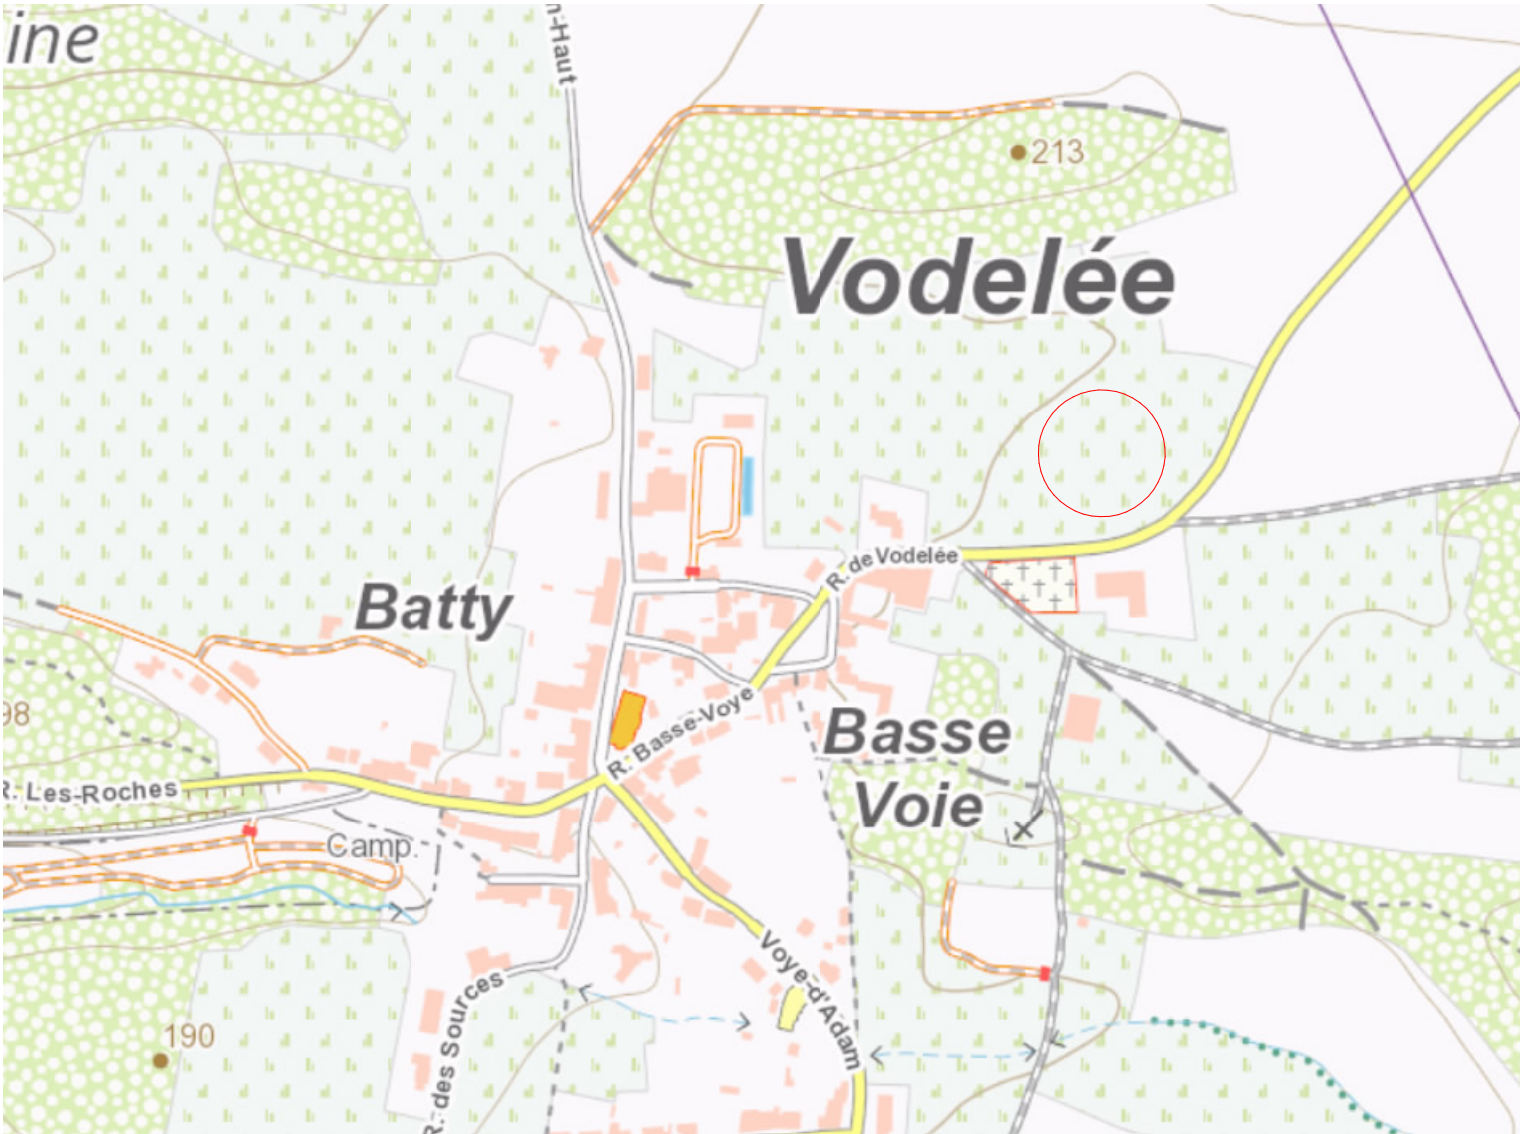

Liste de coordonnées Lambert72

N°	X	Y	Information
1	176238.077	95633.119	mur cimetière
6	176214.231	95631.859	mur cimetière
7	176213.126	95628.664	mur cimetière
9	176212.177	95625.983	mur cimetière
10	176211.115	95622.558	mur cimetière
33	176157.295	95647.614	angle bâti
34	176157.723	95655.266	angle bâti
35	176156.734	95659.457	angle bâti
36	176153.573	95664.675	angle bâti
47	176187.732	95640.473	point calculé non matérialisé
53	176381.012	95738.641	piquet de clôture
54	176389.276	95757.091	piquet de clôture
55	176380.555	95761.381	piquet de clôture
59	176186.732	95640.489	point calculé non matérialisé
60	176187.238	95650.397	point calculé non matérialisé
61	176188.298	95651.555	point calculé non matérialisé
62	176205.028	95669.820	point calculé non matérialisé
63	176206.029	95670.913	point calculé non matérialisé
64	176247.650	95691.785	point calculé non matérialisé
65	176251.881	95693.613	point calculé non matérialisé
66	176265.058	95699.309	point calculé non matérialisé
67	176282.172	95706.706	point calculé non matérialisé
68	176283.948	95707.467	point calculé non matérialisé
69	176290.792	95710.400	point calculé non matérialisé
70	176297.997	95714.449	point calculé non matérialisé
71	176299.555	95715.191	point calculé non matérialisé
72	176315.474	95722.775	point calculé non matérialisé
73	176355.213	95741.706	point calculé non matérialisé
74	176367.890	95747.639	point calculé non matérialisé
75	176391.195	95756.582	point calculé non matérialisé
76	176390.532	95755.256	point calculé non matérialisé
77	176368.281	95746.718	point calculé non matérialisé
78	176355.640	95740.802	point calculé non matérialisé
79	176315.448	95721.655	point calculé non matérialisé
80	176299.538	95714.075	point calculé non matérialisé
81	176298.458	95713.561	point calculé non matérialisé
82	176291.235	95709.502	point calculé non matérialisé
83	176283.935	95706.373	point calculé non matérialisé
84	176282.567	95705.787	point calculé non matérialisé
85	176265.057	95698.219	point calculé non matérialisé
86	176251.877	95692.523	point calculé non matérialisé
87	176248.072	95690.878	point calculé non matérialisé
88	176206.642	95670.102	point calculé non matérialisé
89	176204.967	95668.274	point calculé non matérialisé
90	176188.218	95649.987	point calculé non matérialisé