Echelle 1/500

Dossier 3899

Tableau des emprises DOISCHE 2 ème division Vaucelles									
N° des emprises	Indications cadastrales		Noms et adresses des propriétaires	Contenances des emprises			Contenances cadastrales		
	Section	N°		Ha	A	Ca	Ha	A	Ca
1	A	173e	PP 1/2 Janssens Bart PP 1/2 Van den Broeck Kris Populierendreef 2800 Mechelen			35		9	51
2	A	173f3	Commune de Doische			49		53	60

Tableau des excédents DOISCHE			
N° des excédents	Contenances des excédents		
	Ha	A	Ca
1			142
2			281

Les points 1000 sont rétablis suivant
le plan dressé par le Géomètre-Expert
V.Ressier du S.T.P. le 12 /03/2014.

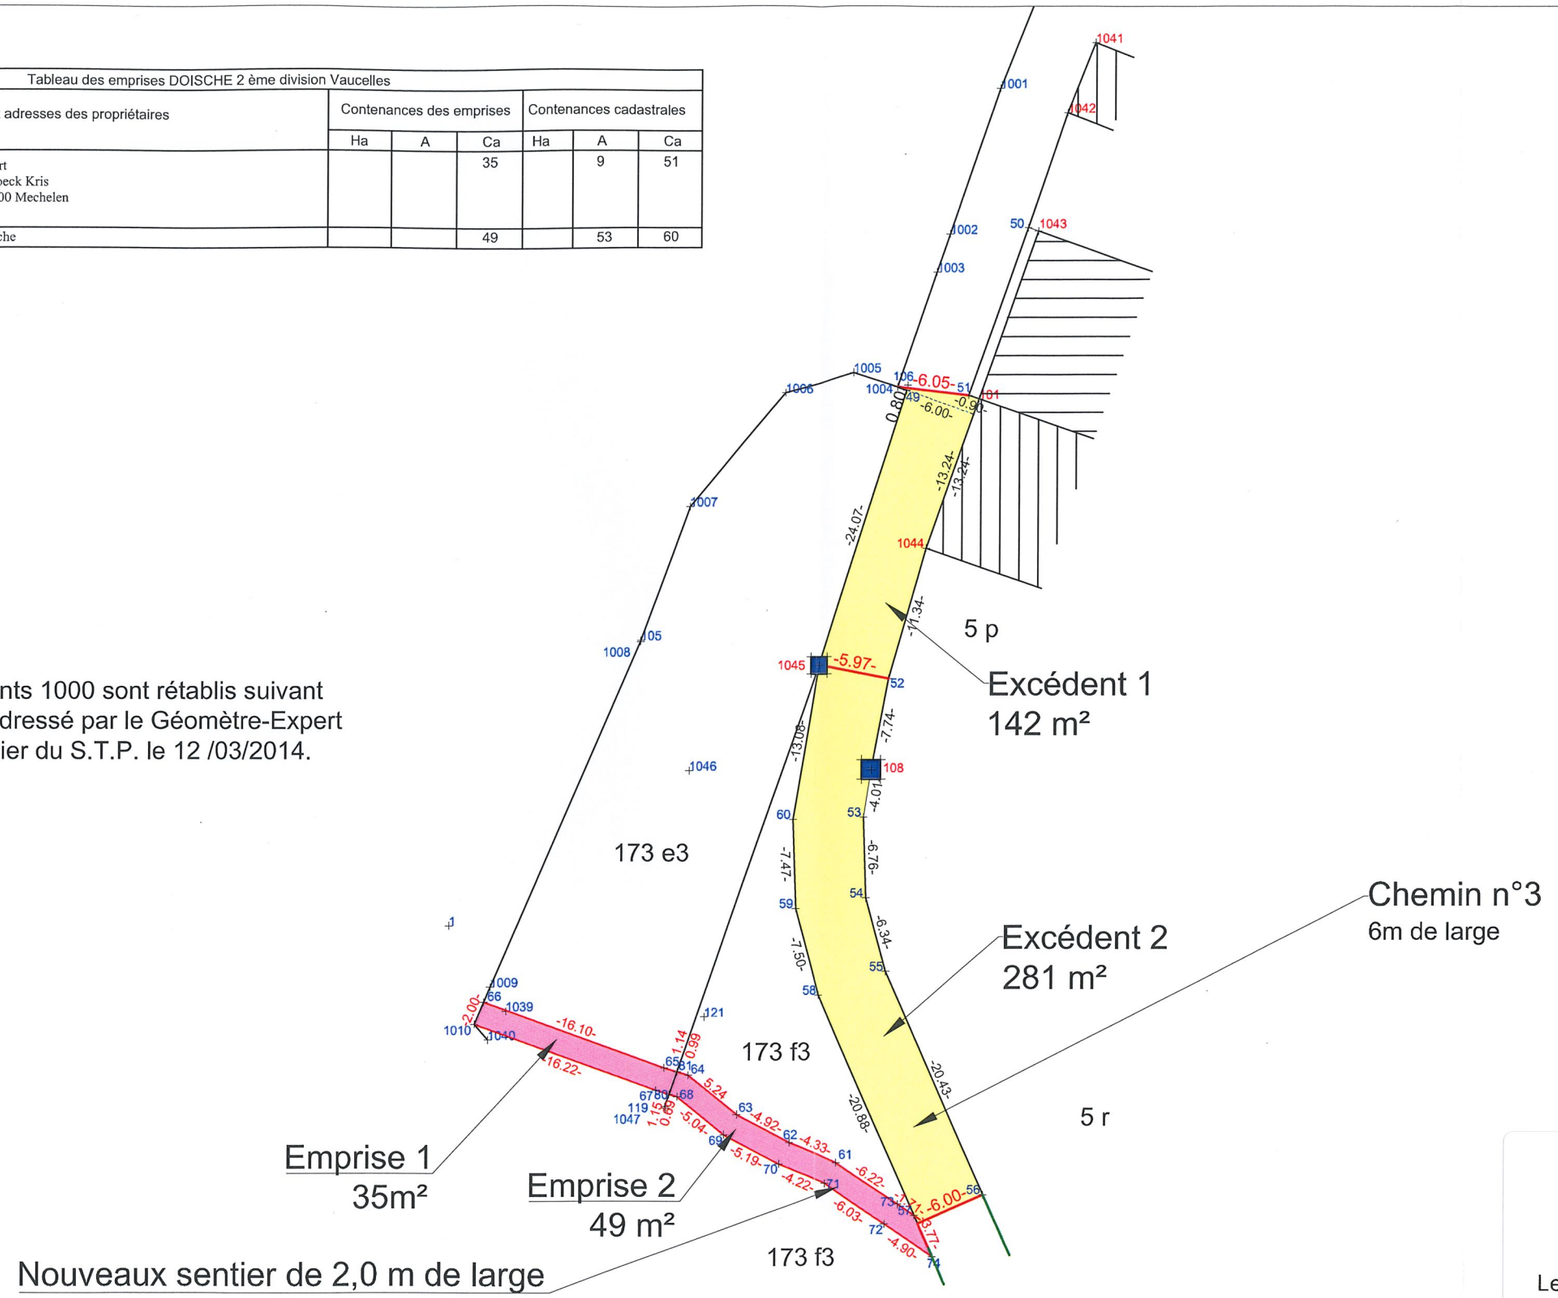

Levé et dressé à..., le 02/01/2021
par le Géomètre-Expert soussigné,
admis par le Tribunal de Première Instance
de Dinant.

Gérard Cox

n° au tableau des titulaires
geo 040637

Pour accord,
En exécution d'une délibération
du Collège communal du 29 mars 2021
Pour le Collège,
Le Directeur général, Le Bourgmestre,
Sylvain Collard Pascal Jacquiez

ADMINISTRATION COMMUNALE - DOISCHE -